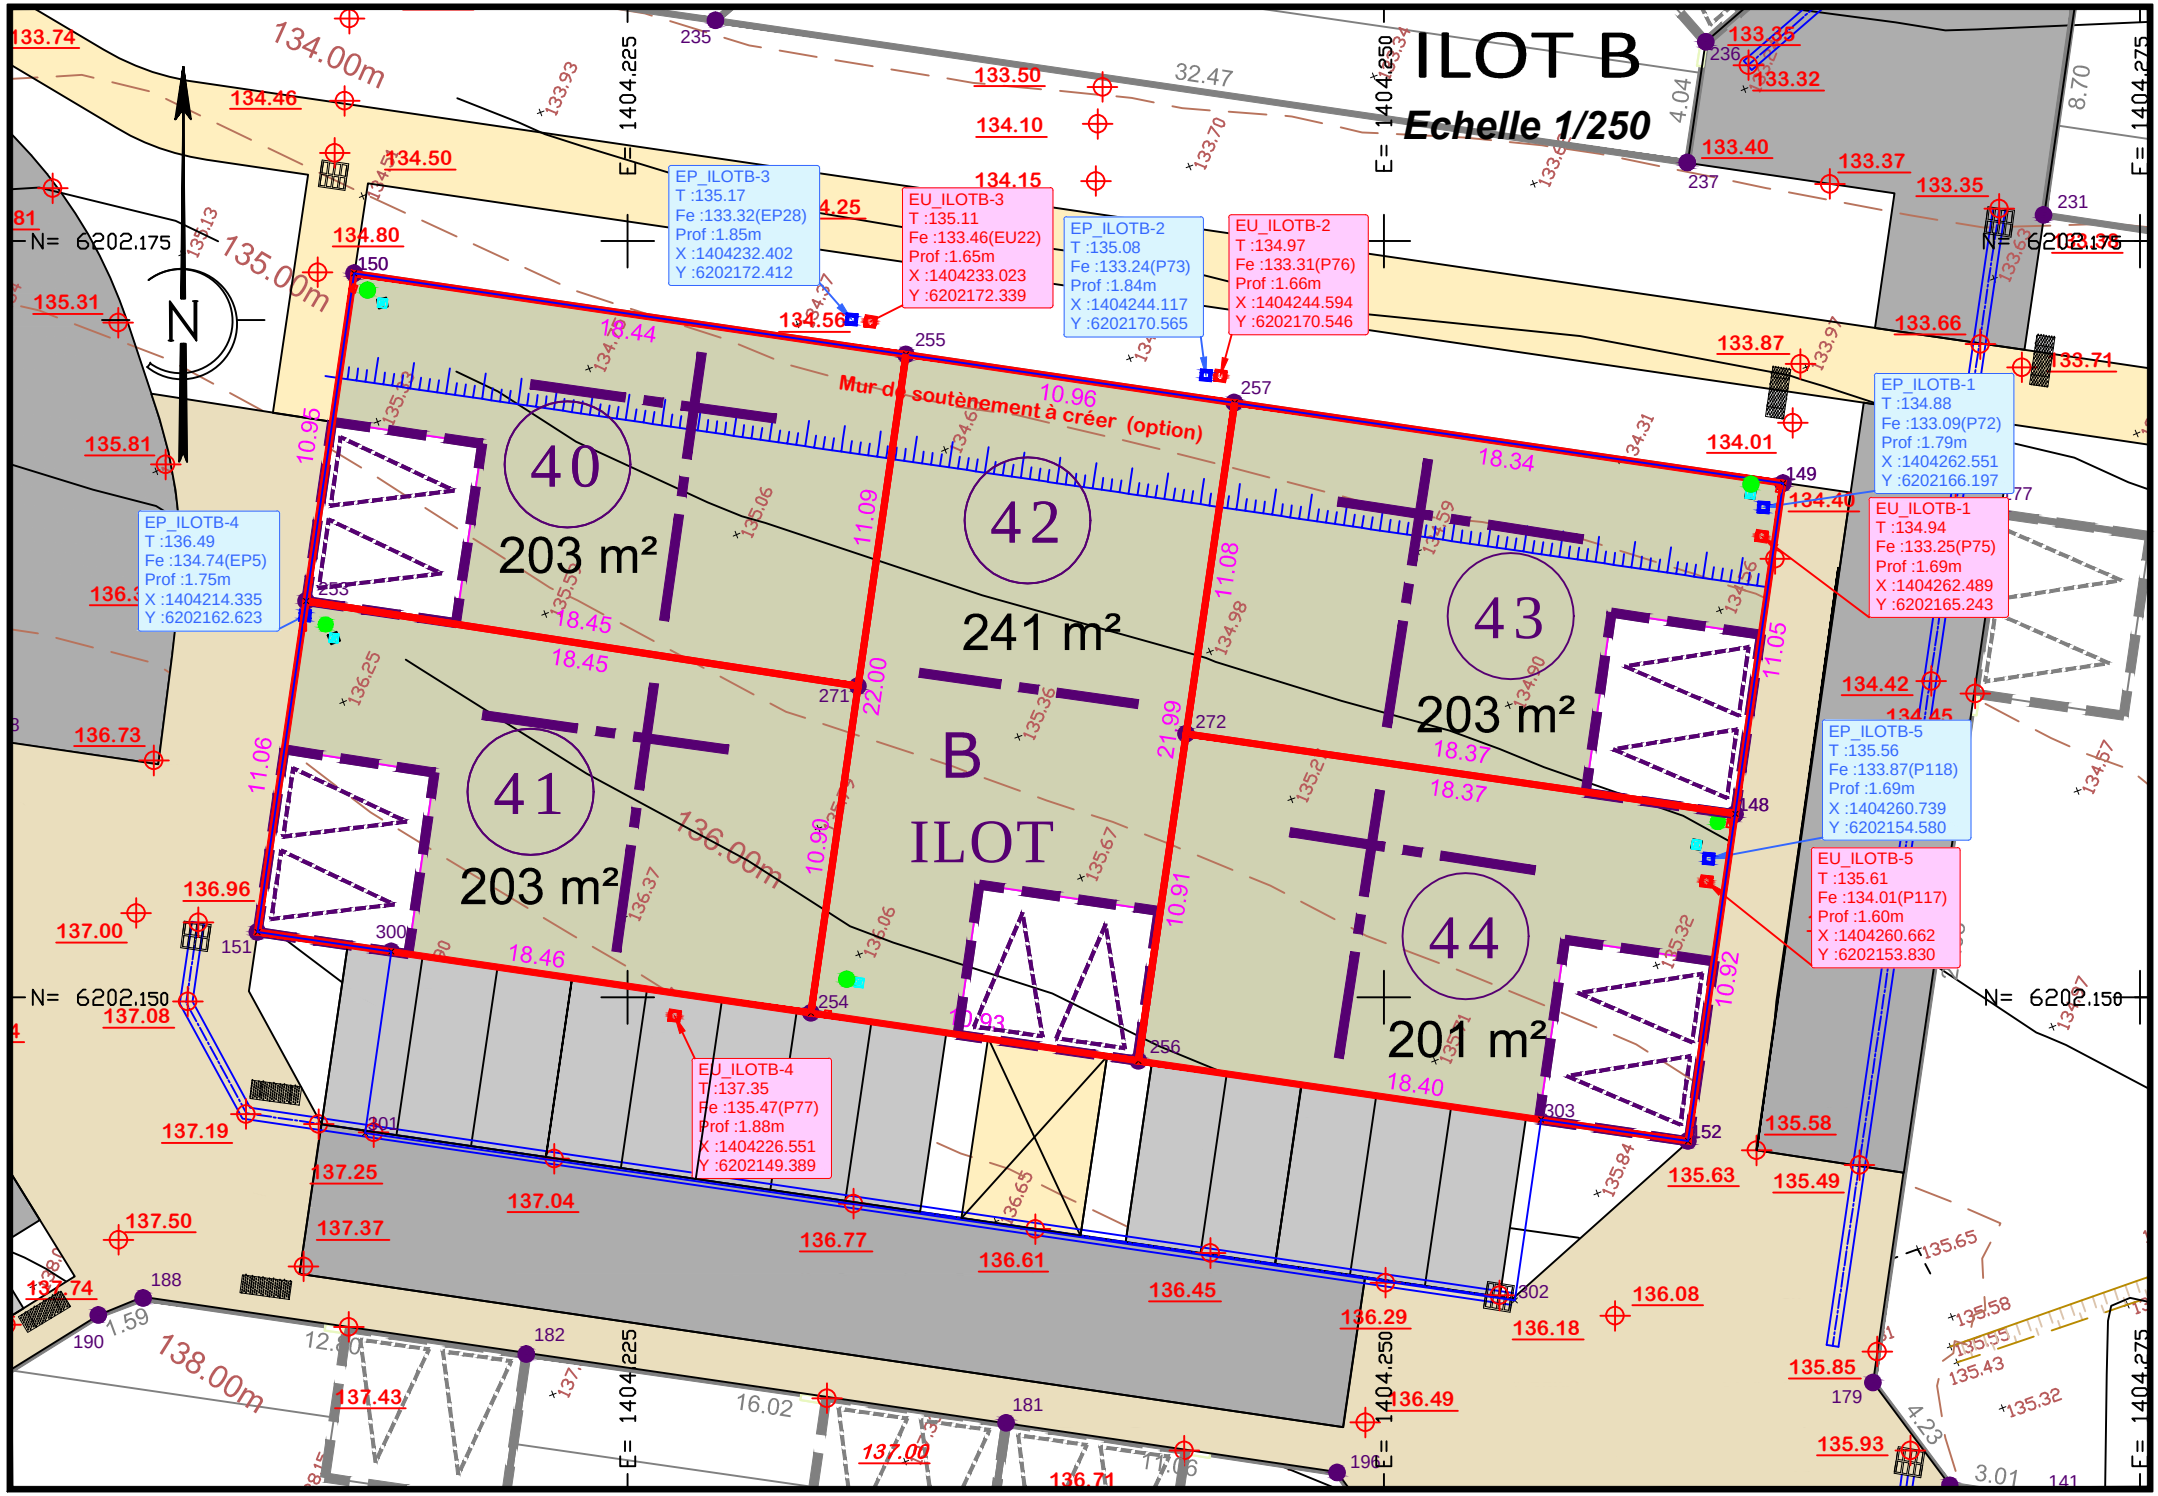
ILOT B
Echelle 1/250
N
Mur de soutènement à créer (option)
40
203 m²
42
241 m²
43
203 m²
41
203 m²
44
201 m²
B
ILOT
EP_ILOTB-3
T :135.17
Fe :133.32(EP28)
Prof :1.85m
X :1404232.402
Y :6202172.412
EU_ILOTB-3
T :135.11
Fe :133.46(EU22)
Prof :1.65m
X :1404233.023
Y :6202172.339
EP_ILOTB-2
T :135.08
Fe :133.24(P73)
Prof :1.84m
X :1404244.117
Y :6202170.565
EU_ILOTB-2
T :134.97
Fe :133.31(P76)
Prof :1.66m
X :1404244.594
Y :6202170.546
EP_ILOTB-1
T :134.88
Fe :133.09(P72)
Prof :1.79m
X :1404262.551
Y :6202166.197
EU_ILOTB-1
T :134.94
Fe :133.25(P75)
Prof :1.69m
X :1404262.489
Y :6202165.243
EP_ILOTB-4
T :136.49
Fe :134.74(EP5)
Prof :1.75m
X :1404214.335
Y :6202162.623
EP_ILOTB-5
T :135.56
Fe :133.87(P118)
Prof :1.69m
X :1404260.739
Y :6202154.580
EU_ILOTB-5
T :135.61
Fe :134.01(P117)
Prof :1.60m
X :1404260.662
Y :6202153.830
EU_ILOTB-4
T :137.35
Fe :135.47(P77)
Prof :1.88m
X :1404226.551
Y :6202149.389
N= 6202.175
N= 6202.150
E= 1404.225
E= 1404.250
E= 1404.275
134.00m
135.00m
136.00m
138.00m