

Commune :
LES SABLES D'OLONNE
Adresse :
144 rue de Beaumont - Le Château d'Olonne.

Lotissement : "Le Clos de Beaumont"


Dossier :
L 21 8087 JL

Date :
AVRIL 2022

Cadastre : section 060BV.



Echelle : 1/500

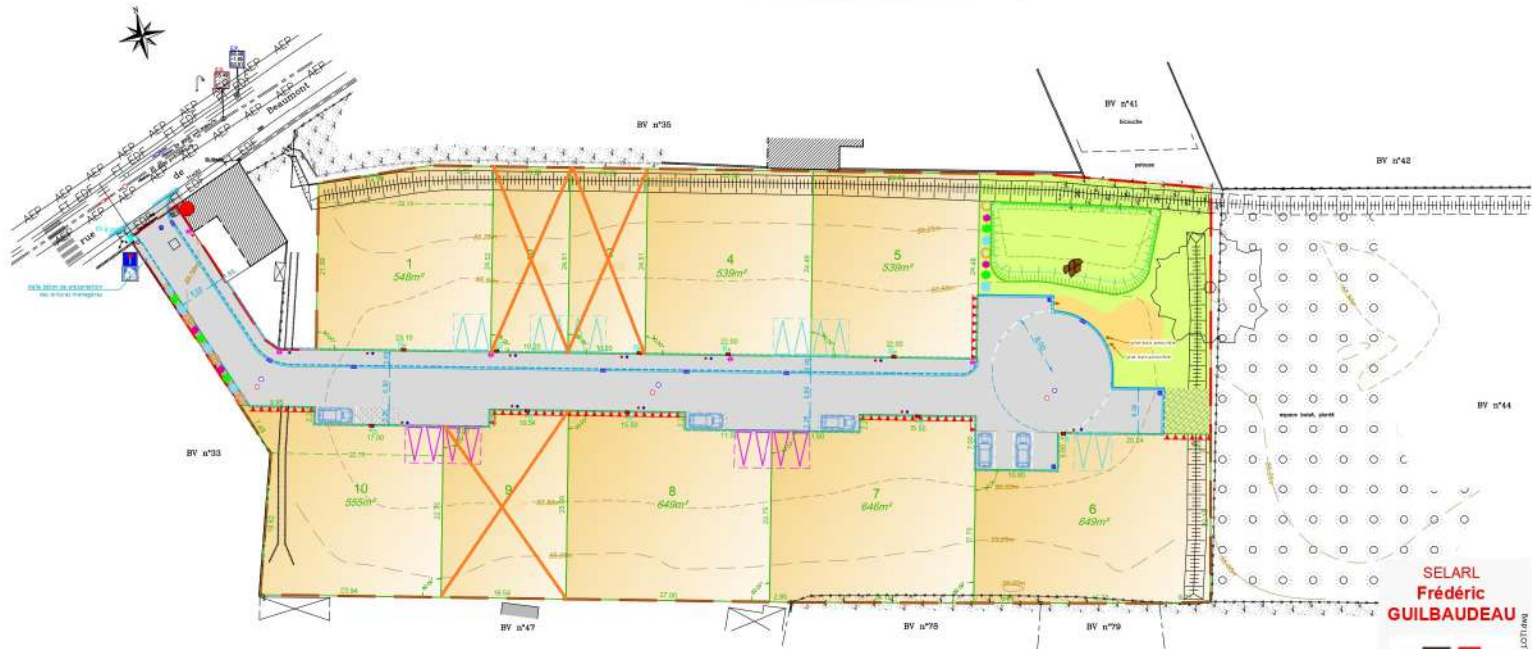

Architecte :

atelier Spina

Eric Martin architecte
51 rue des Nautes 85100 LES SABLES D'OLONNE
T. 02.51.03.3404 F. 09.69.79.07.47
spina@atelier-spina.fr www.atelier-spina.fr

ISO full bleed A3 (297.00 x 420.00 mm)

SELARL
**Frédéric
GUILBAUDEAU**



GÉOMÈTRE-EXPERT
CONSEILLER INDÉPENDANT GARANT

Centre d'Affaires Sème Avenue
7, Allée Alain Guillard
B.P. 10145
85104 LES SABLES D'OLONNE
Cedex
T. 02.51.95.16.86
contact@guilbaudeau.fr

S:\2021\8087_CLOS DE BEAUMONT\1807_LOTTI.dwg