


COMMUNE DES HERBIERS

79 Avenue Georges Clémenceau

Lotissement "Le Clos des 3 Clochers"

PLAN DE BORNAGE

NOTA : Certaines bornes sont implantées en retrait de la limite réelle

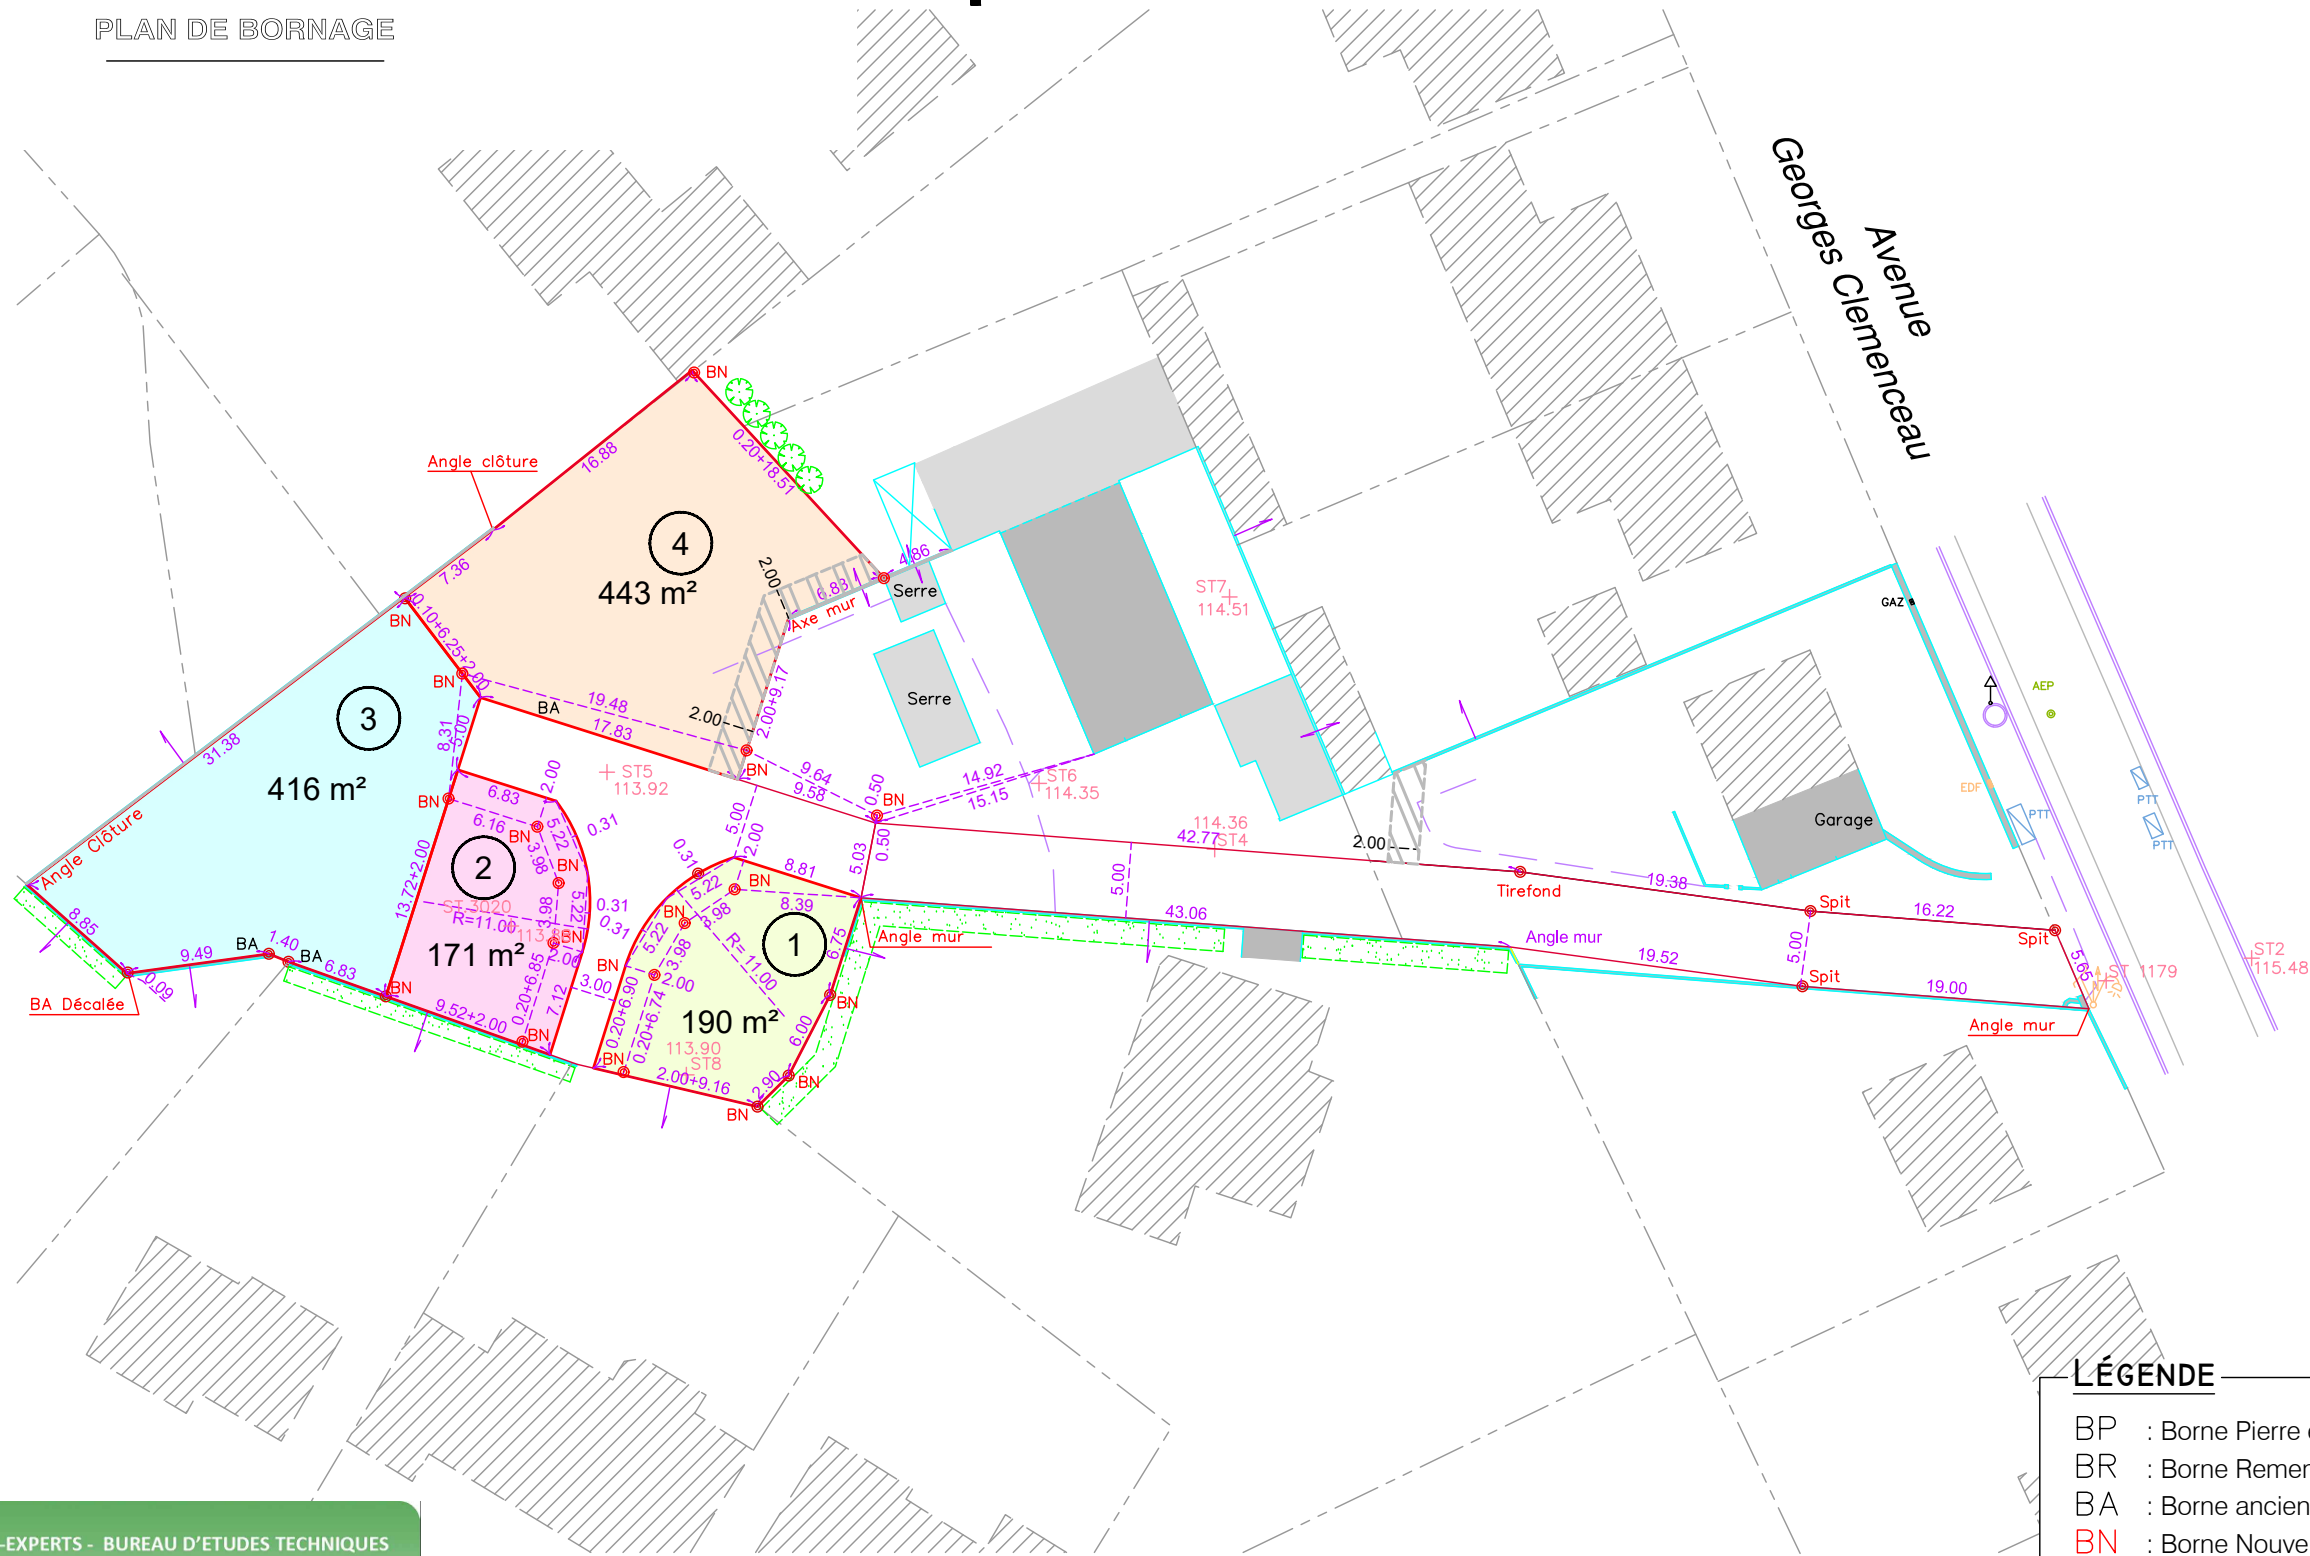

- LÉGENDE**
- BP : Borne Pierre existante
  - BR : Borne Remembrement existante
  - BA : Borne ancienne OGE existante
  - BN : Borne Nouvelle OGE
  - : Signe de propriété
  - : Limite objet du présent P.V.
  - : Servitude de passage réseaux

GEOMETRES-EXPERTS - BUREAU D'ETUDES TECHNIQUES  
**JEANNEAU - RIGAUDEAU - SEYDOUX**  
3, rue de la Prise d'eau - 85500 LES HERBIERS  
02 51 64 88 88 - lesherbiers@geometresxyz.fr

Echelle : 1/500