


# QUARTIER D'HABITATION « LES HAUTS DE LA SALETTE » Tranche 1

Lots à 88 € HT

Lots à 80 € HT

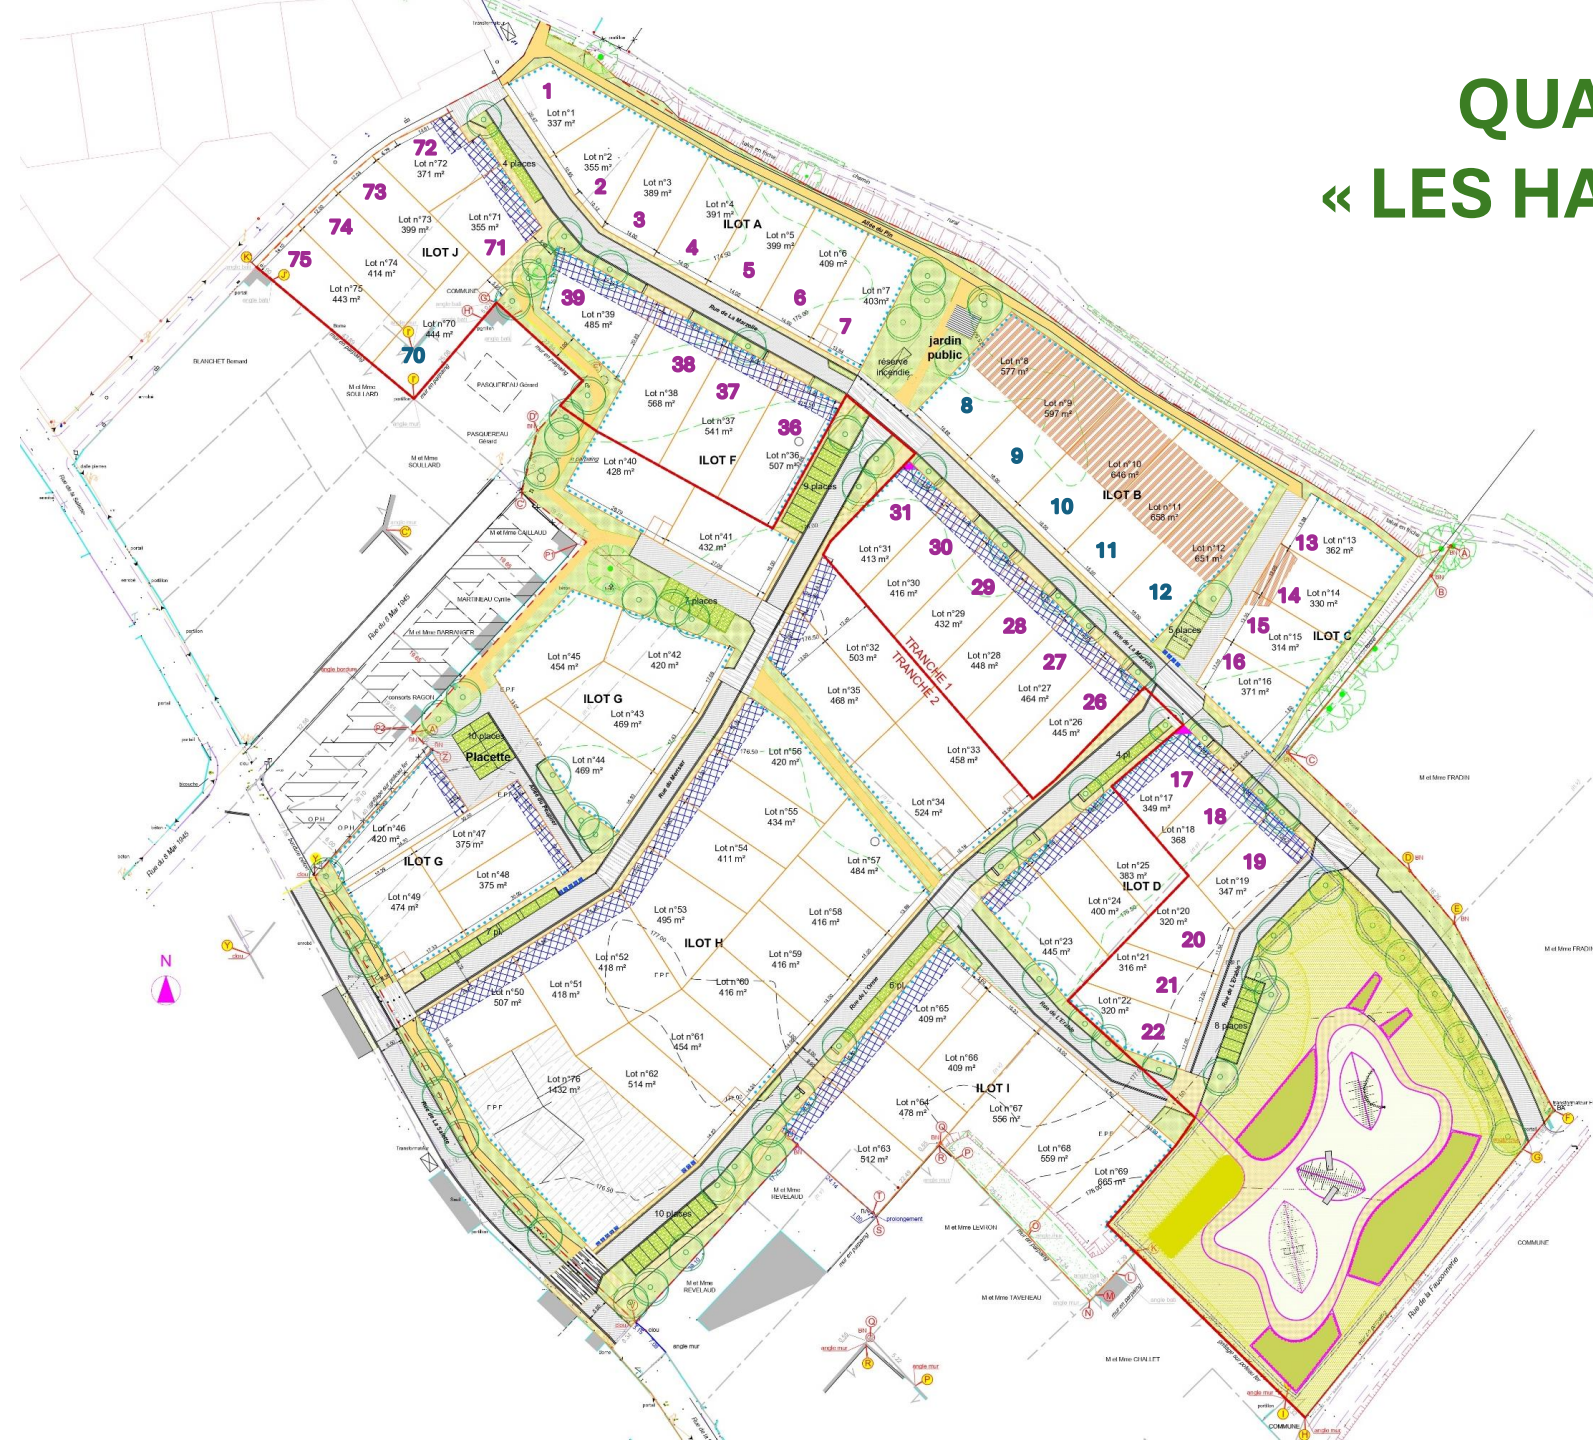

- Limite lotissement
- Limite de tranche
- Limite d'ilot
- Limite de parcelle
- Enrobé
- Enrobé grenailé
- enrobé clair ou béton désactivé
- Stabilisé calcaire
- mélange terre-pierre
- Espace planté ou engazonné
- Arbre existant conservé
- Arbre à planter
- Espace commun de collecte des bacs à ordures ménagères
- Angle d'implantation obligatoire de la construction
- Bande d'implantation obligatoire pour toute ou partie de la construction
- zone de remblai, toute construction (hors clôture) sera soumise à une étude structure spécifique
- Accès véhicule non autorisé
- Accès véhicule à privilégier
- Ilot réservé à 8 logements minimum à vocation sociale