

DEPARTEMENT DE LA VENDEE  
 Commune de SAINT MARTIN DES TILLEULS  
 Impasse des Jardins  
**Lotissement "Les Jardins"**  
**PLAN DE COMPOSITION**

Echelle : 1/500

**LEGENDE**



Zone non constructible



Zone non constructible sauf annexes à l'habitation et abris de jardins




Accès véhicules motorisés interdit



Espace non clos et perméable destiné au stationnement (30m<sup>2</sup> minimum)



Accroche obligatoire des constructions (la flèche indiquant le lot concerné)

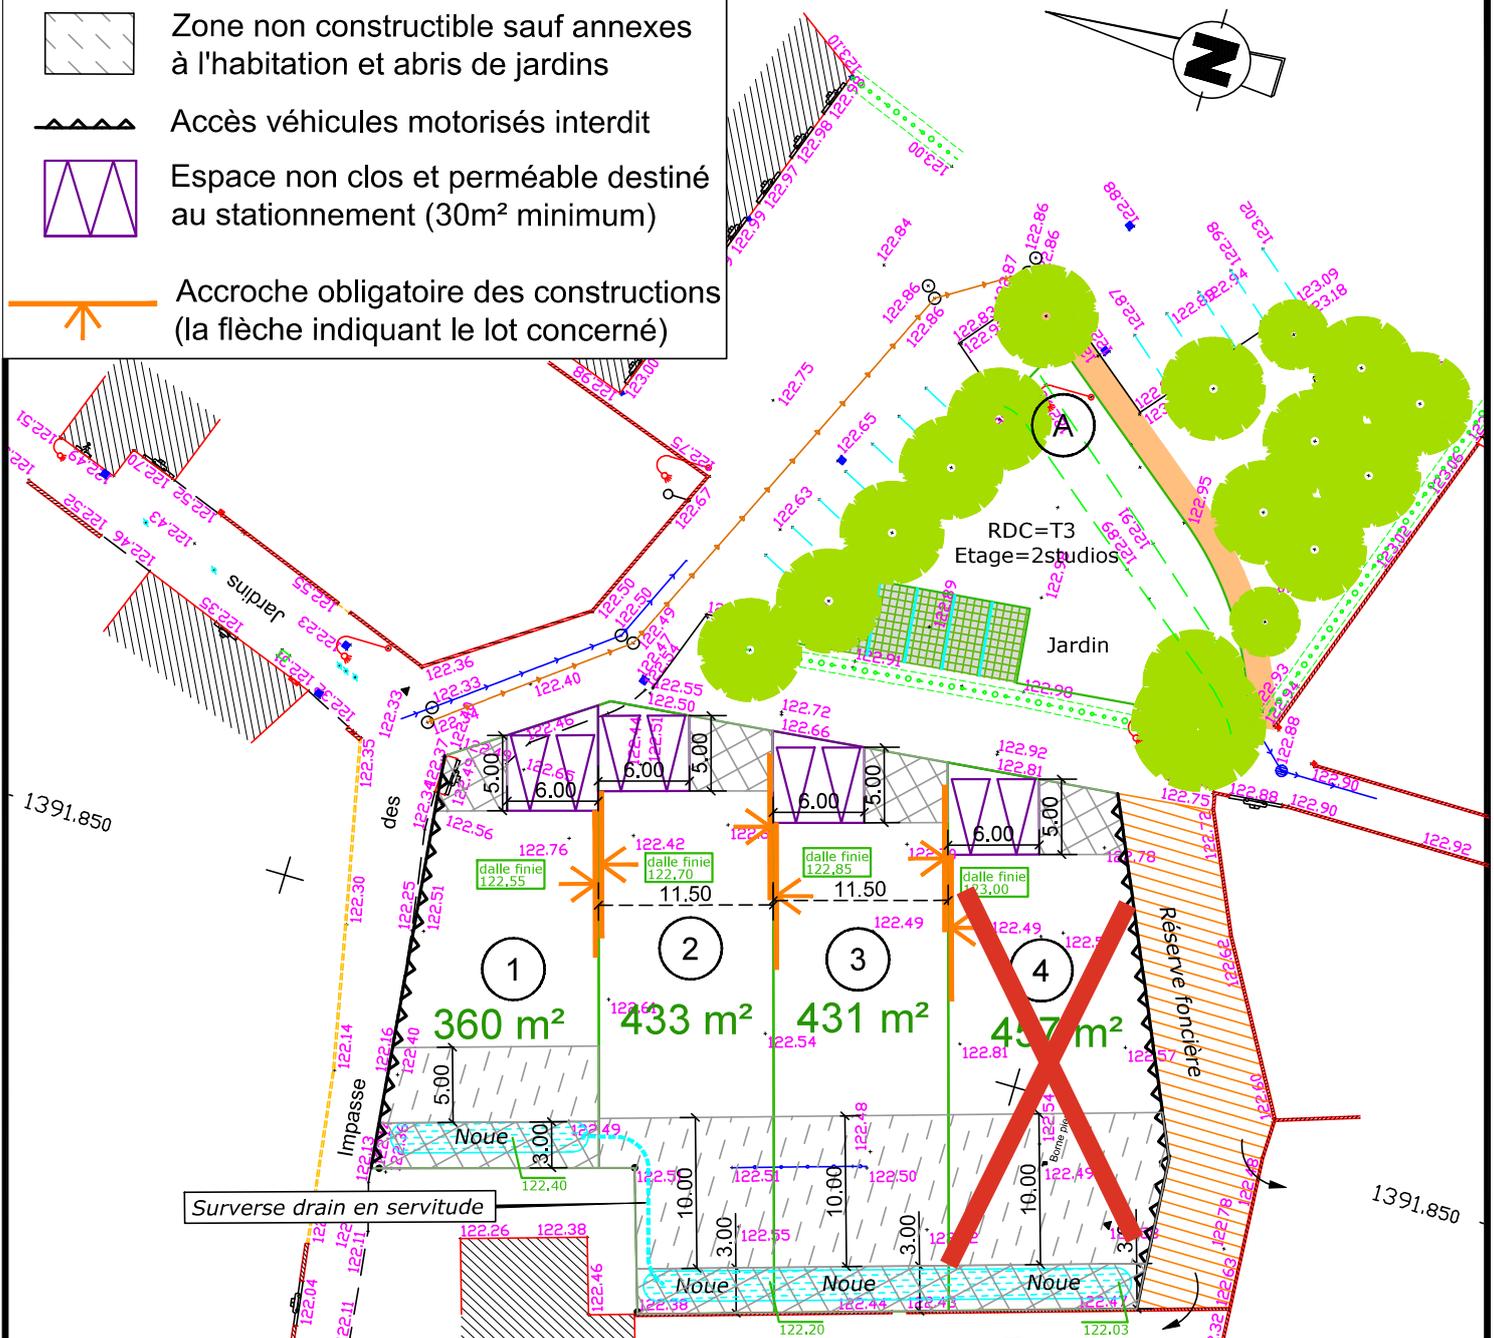

Les superficies et les cotes sont notées à titre indicatif, elles ne seront définitives qu'après bornage.

**GEOMETRES - EXPERTS**  
 CHRISTIAENS - JEANNEAU - RIGAUDEAU  
 3 rue de la Prise d'Eau - 85500 LES HERBIERS  
 Tél. 02 51 64 88 88 - lesherbierts@geocr.fr