

Commune de la Rabatelière
3 rue de l'Etang
85 250 LA RABATELIERE



ASCL de Vendée
33 rue de l'Atlantique
CS80206
85 005 LA ROCHE SUR YON

DEPARTEMENT DE LA VENDEE

Commune de la RABATELIERE

Rue de la Prée

Lotissement à usage principal d'habitation "La Prée 2"

PA4 - PLAN DE COMPOSITION

DOSSIER	L23.136
Référence AUTOCAD	L23136.DWG
Référence PLAN	L23136-PA4.PDF
Planimétrie	RGF93-CC47
Nivellement	NGF-IGN69

Echelle : 1/500

Indice	Date	Dessinateur	Vérificateur	Modifications
A	04/12/2023	B RIVALIN	L DONDAINAS	
B	14/12/2023	L DONDAINAS	L DONDAINAS	
C	15/01/2024	B RIVALIN	L DONDAINAS	
D	15/01/2024	B RIVALIN	L DONDAINAS	Ajout zone de protection de la végétation lot 1 et B2 + clôture mise en place par la commune


Lorraine DONDAINAS



www.geouest.fr

26 rue J.Y. Cousteau - BP 50352
85009 LA ROCHE-SUR-YON CEDEX
Tél. 02 51 37 27 30 - contact@geouest.fr

Mire de contrôle de l'échelle du plan :

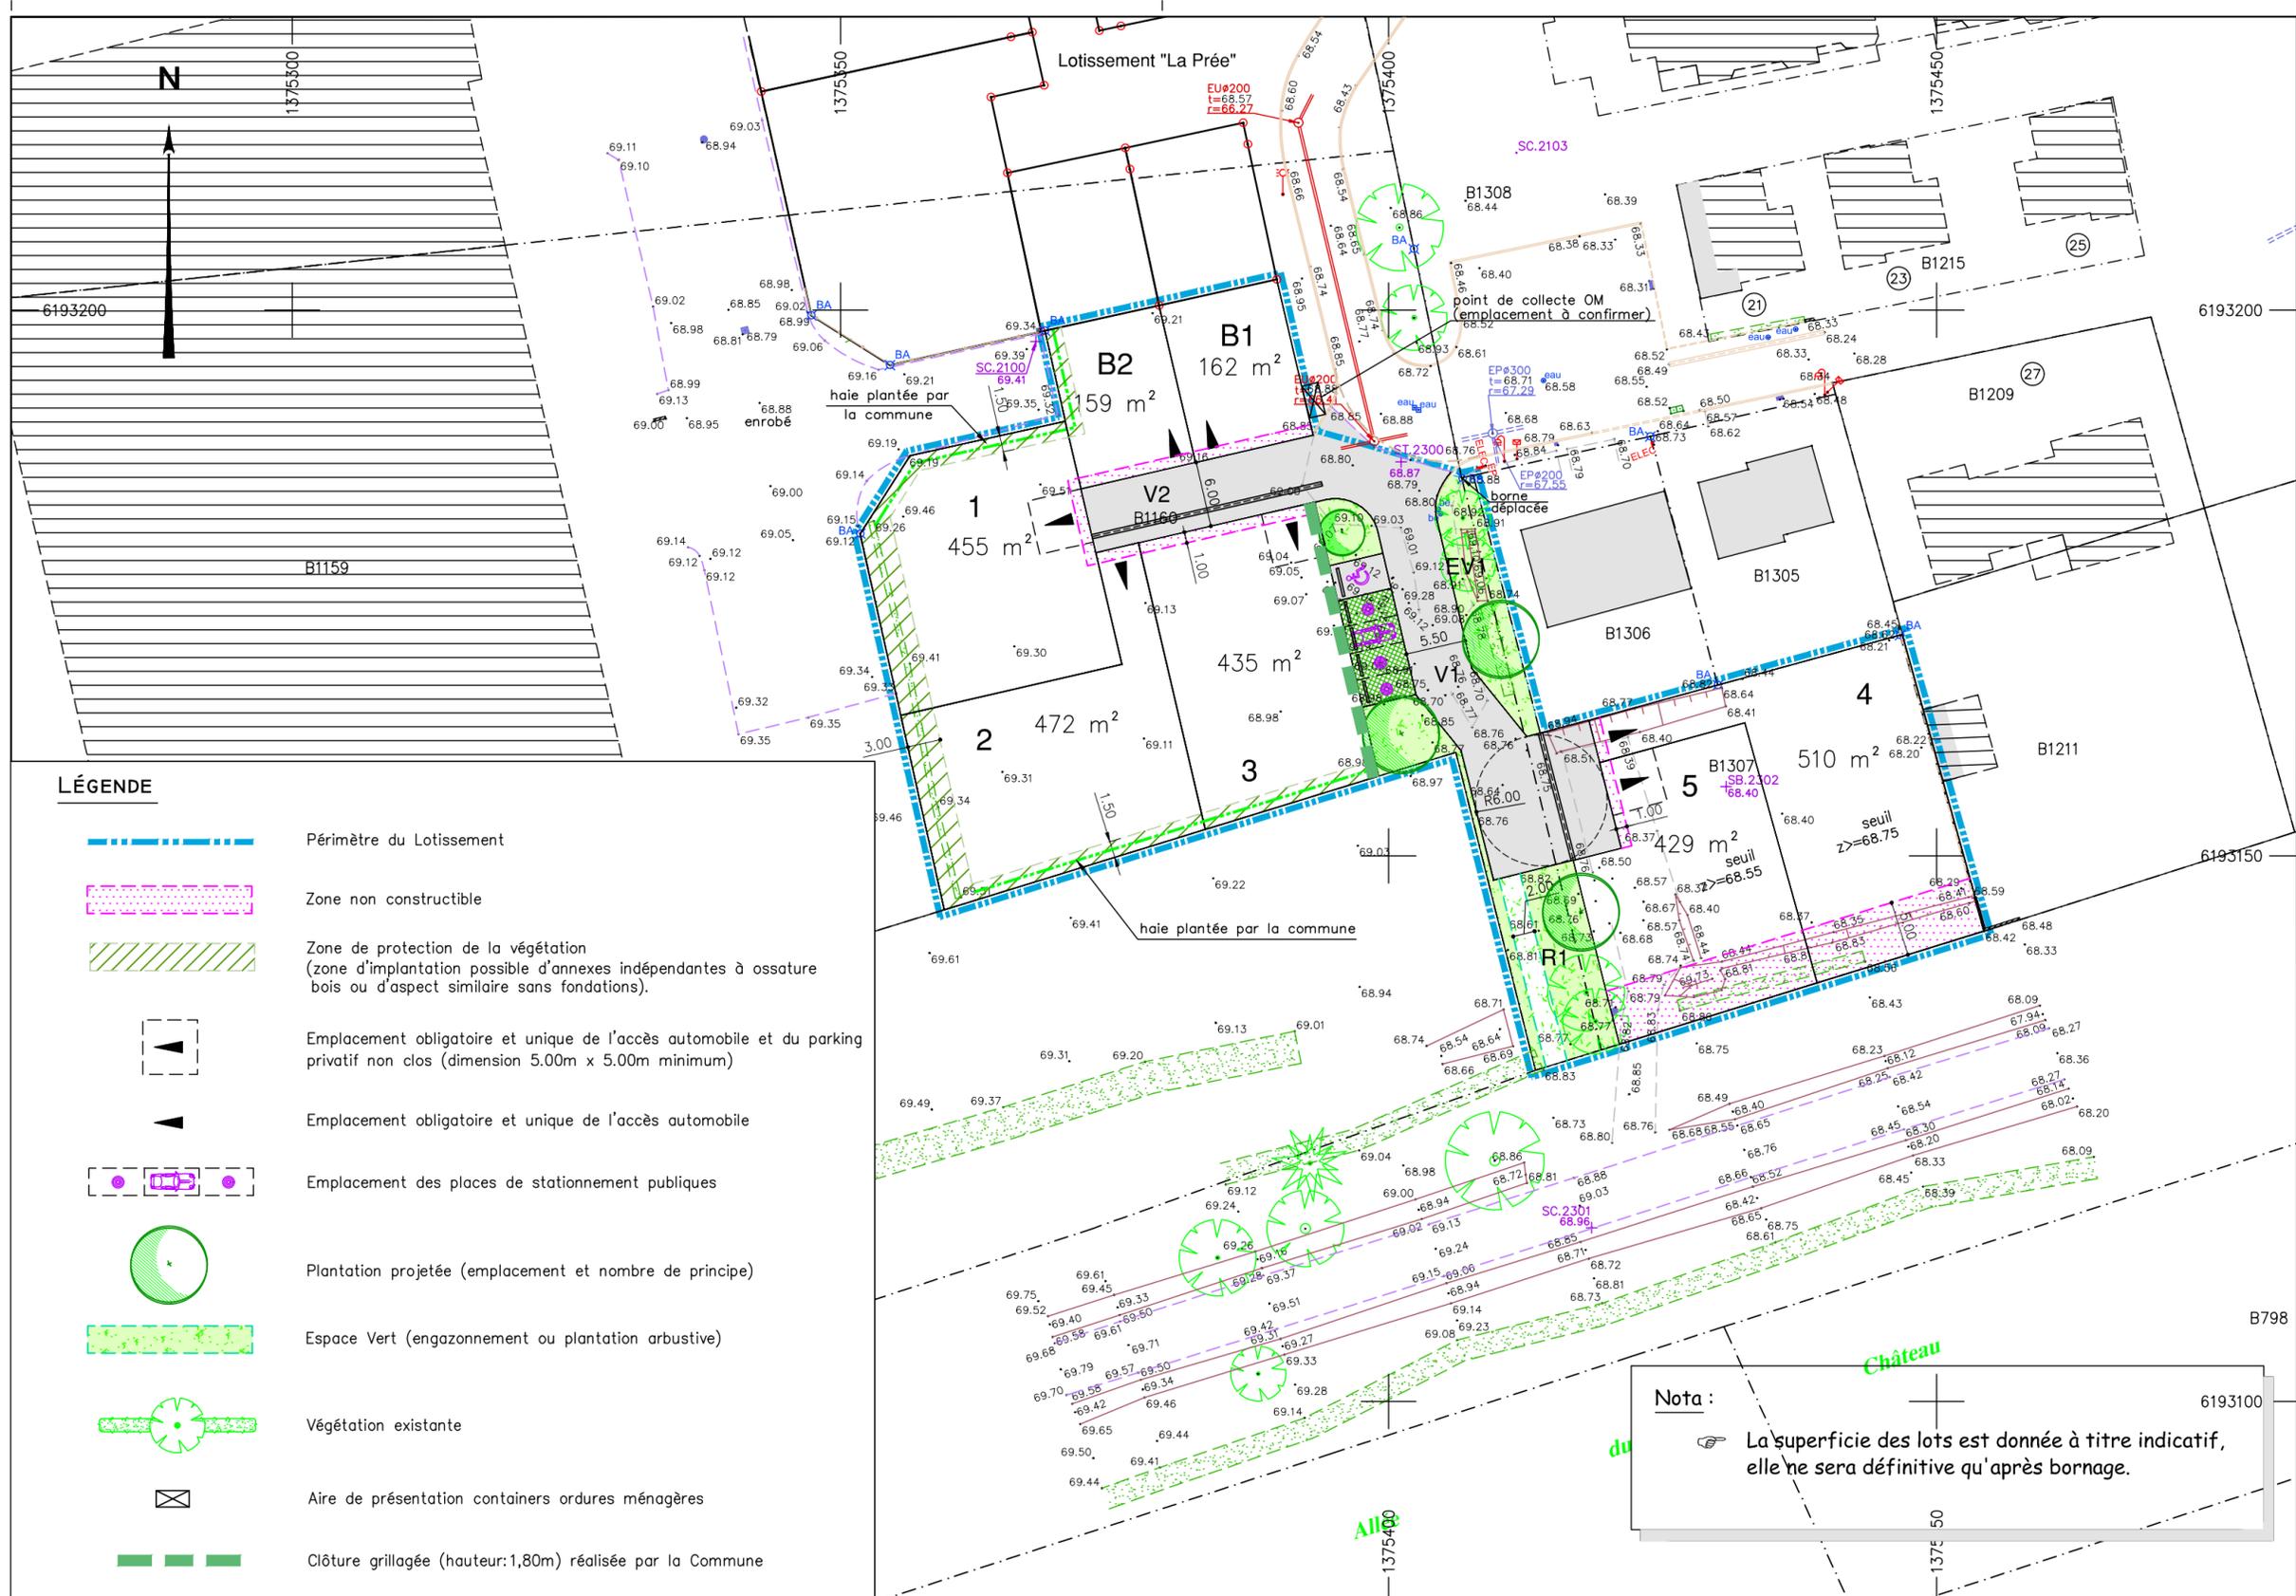

LÉGENDE

-  Périmètre du Lotissement
-  Zone non constructible
-  Zone de protection de la végétation (zone d'implantation possible d'annexes indépendantes à ossature bois ou d'aspect similaire sans fondations).
-  Emplacement obligatoire et unique de l'accès automobile et du parking privatif non clos (dimension 5.00m x 5.00m minimum)
-  Emplacement obligatoire et unique de l'accès automobile
-  Emplacement des places de stationnement publiques
-  Plantation projetée (emplacement et nombre de principe)
-  Espace Vert (engazonnement ou plantation arbustive)
-  Végétation existante
-  Aire de présentation containers ordures ménagères
-  Clôture grillagée (hauteur:1,80m) réalisée par la Commune