

Reçu le

04 MAI 2021

Mairie de LONGEVES

Commune de
LONGEVES

Rue de Bel Air

PLAN DES TRAVAUX - PA8b

Projet de Lotissement
Mairie


Cadastre : Section AE

Echelle : 1/500

Coordonnées : Conique Conforme 47

Nivellement : IGN 1969

FRÉNESIS

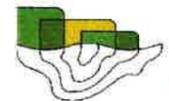

SARL d'architecture

29 rue du Docteur Daroux, 85420 MAILLEZAIS

02 51 69 23 83

contact@frenesis.com - www.frenesis.com



GÉOMÈTRE-EXPERT
CONSEILLER VALORISER GARANTIR

Damien VÉRONNEAU
Géomètre-Expert


19 Boulevard du Chail
85200 FONTENAY LE COMTE
T 02 51 69 05 08

M contact@geometre-fontenay.com

Date : 03 mai 2021

Référence : 20 034

Dessiné par : BC

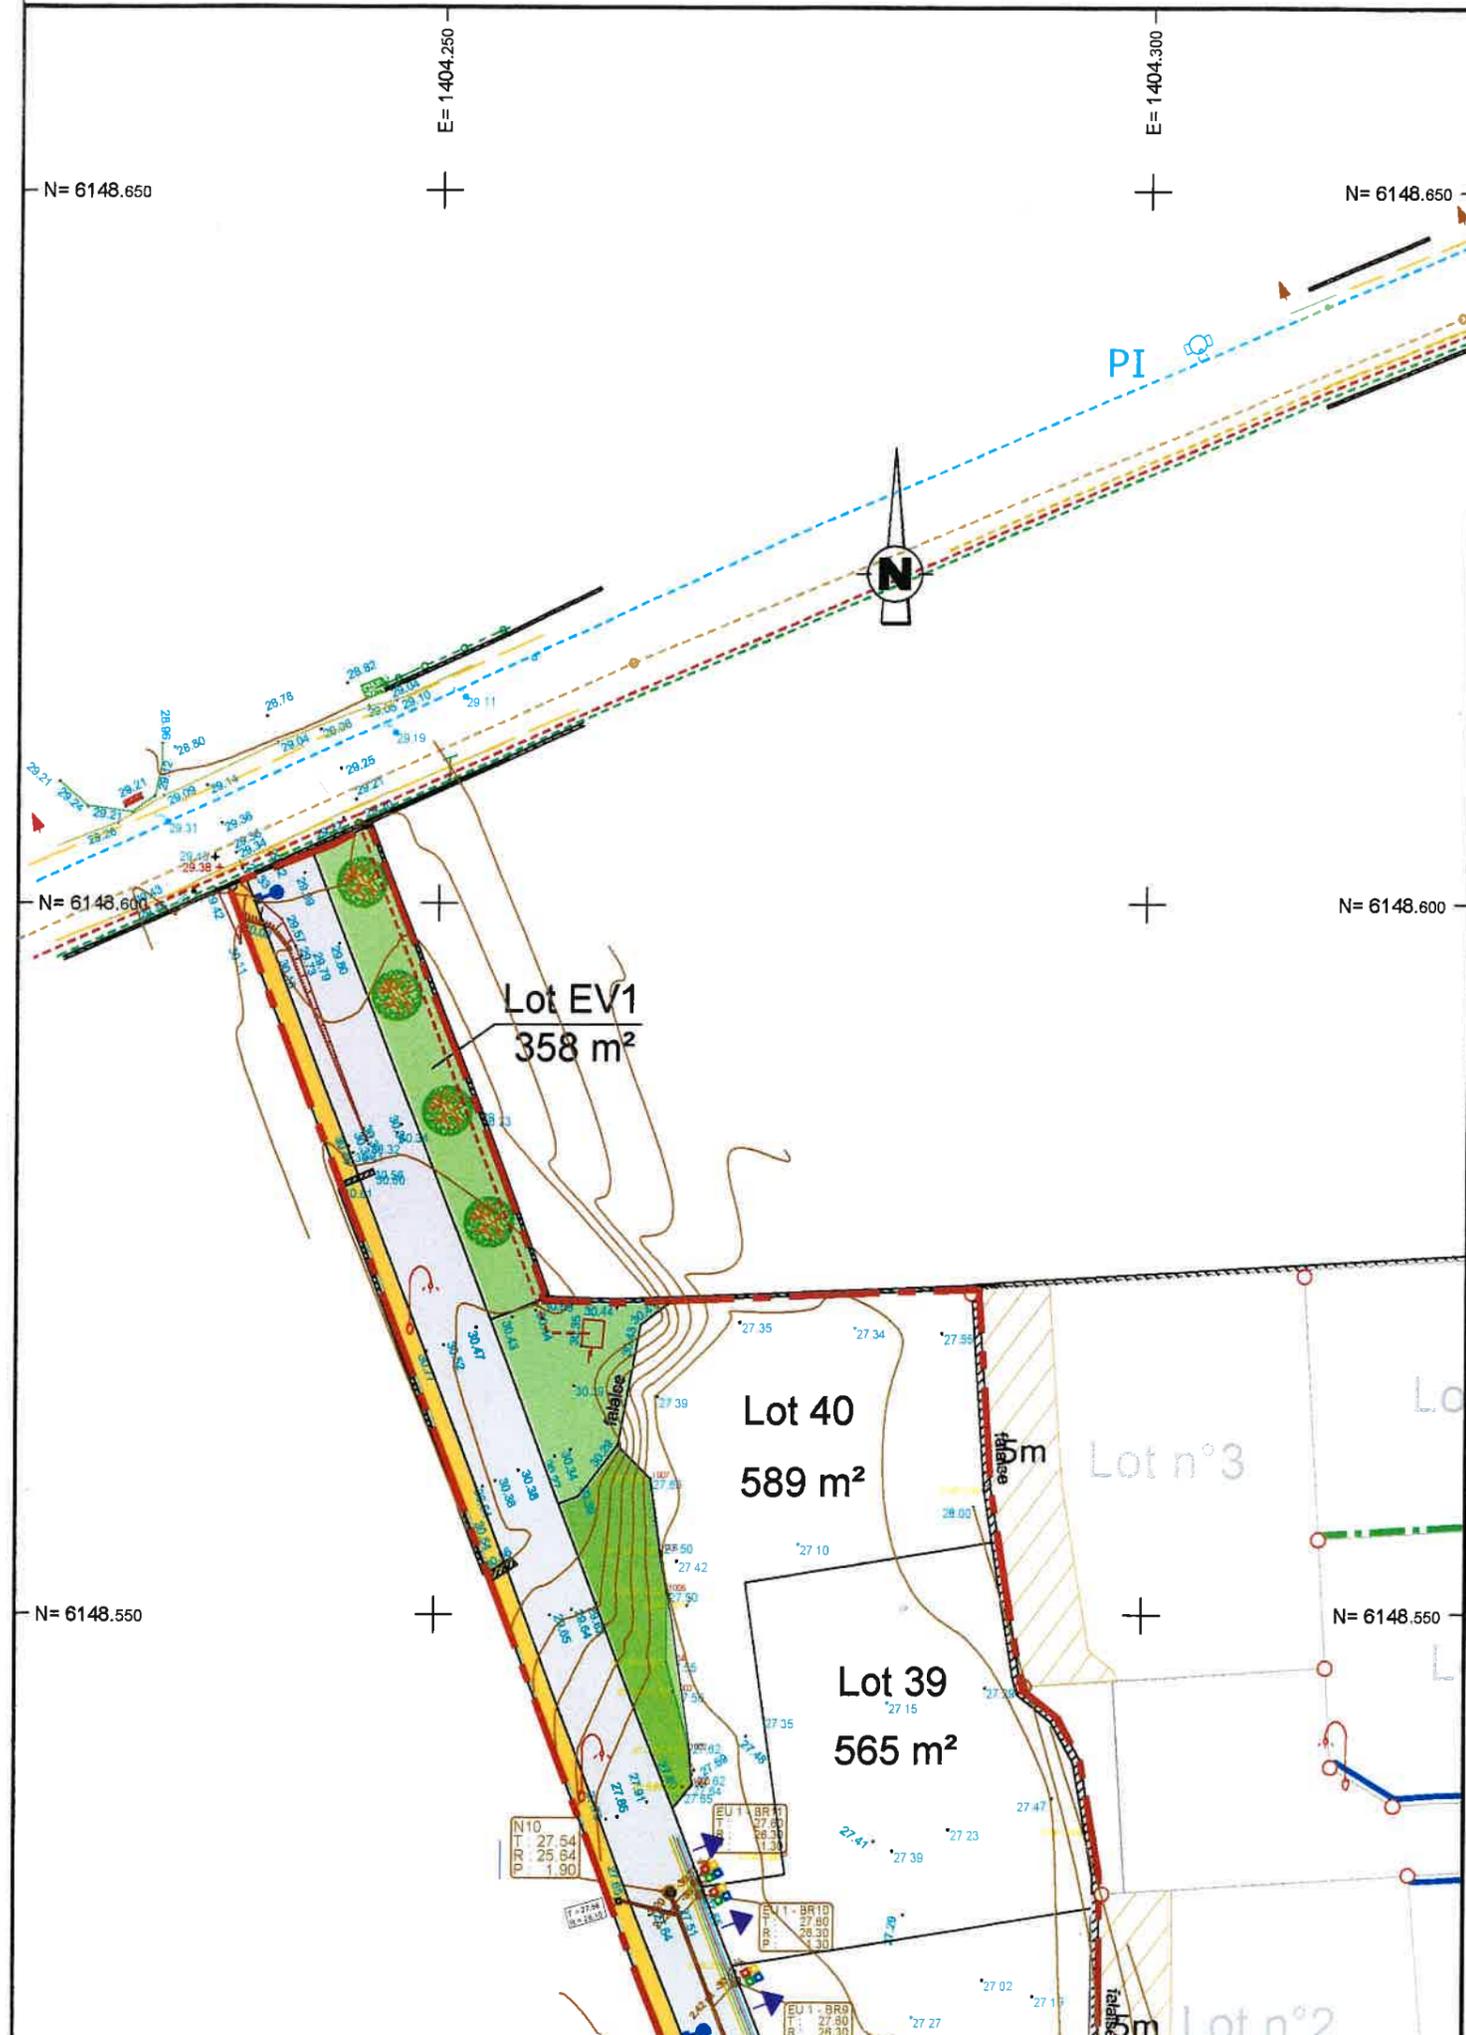



- Périmètre du lotissement
- Réseau Télécom existant
- Réseau Electricité existant
- Réseau Eau Potable existant
- Réseau Gaz existant
- Réseau Eaux Usées existant
- ▶ Accès Automobile Obligatoire
- Emplacement des branchements Electricité, Eau Potable et Téléphone donné à titre indicatif
- Réseau Télécom à créer
- Réseau Electricité à créer
- Réseau Eau Potable à créer
- Réseau Gaz à créer
- Réseau Eaux Usées à créer
- Candélabres à poser (emplacement donné à titre indicatif)