



GEOMETRES - EXPERTS

CHRISTIAENS - JEANNEAU - RIGAUDEAU

1bis Place de Lattre de Tassigny - 85700 POUZAUGES
Tél. 02 51 91 33 89 - pouzauges@geocjr.fr

DEPARTEMENT DE LA VENDEE

MONTOURNAIS

Ilot de l'Espérance

PLAN D'IMPLANTATION

Echelle 1/250


INDICE	DATE	DESSINATEUR	MODIFICATIONS

PLAN ETABLI EN JANVIER 2023				PC/EP	
PLANIMETRIE	Conique conforme 47	X	ALTIMETRIE	IGN69	X
	Réseau TERIA	X		Réseau TERIA	X
	Indépendante			Indépendante	

Dossier : 2022-1288

Fichier : 221288-Plan.dwg

POUZAUGES le 23/01/2023 - EP -

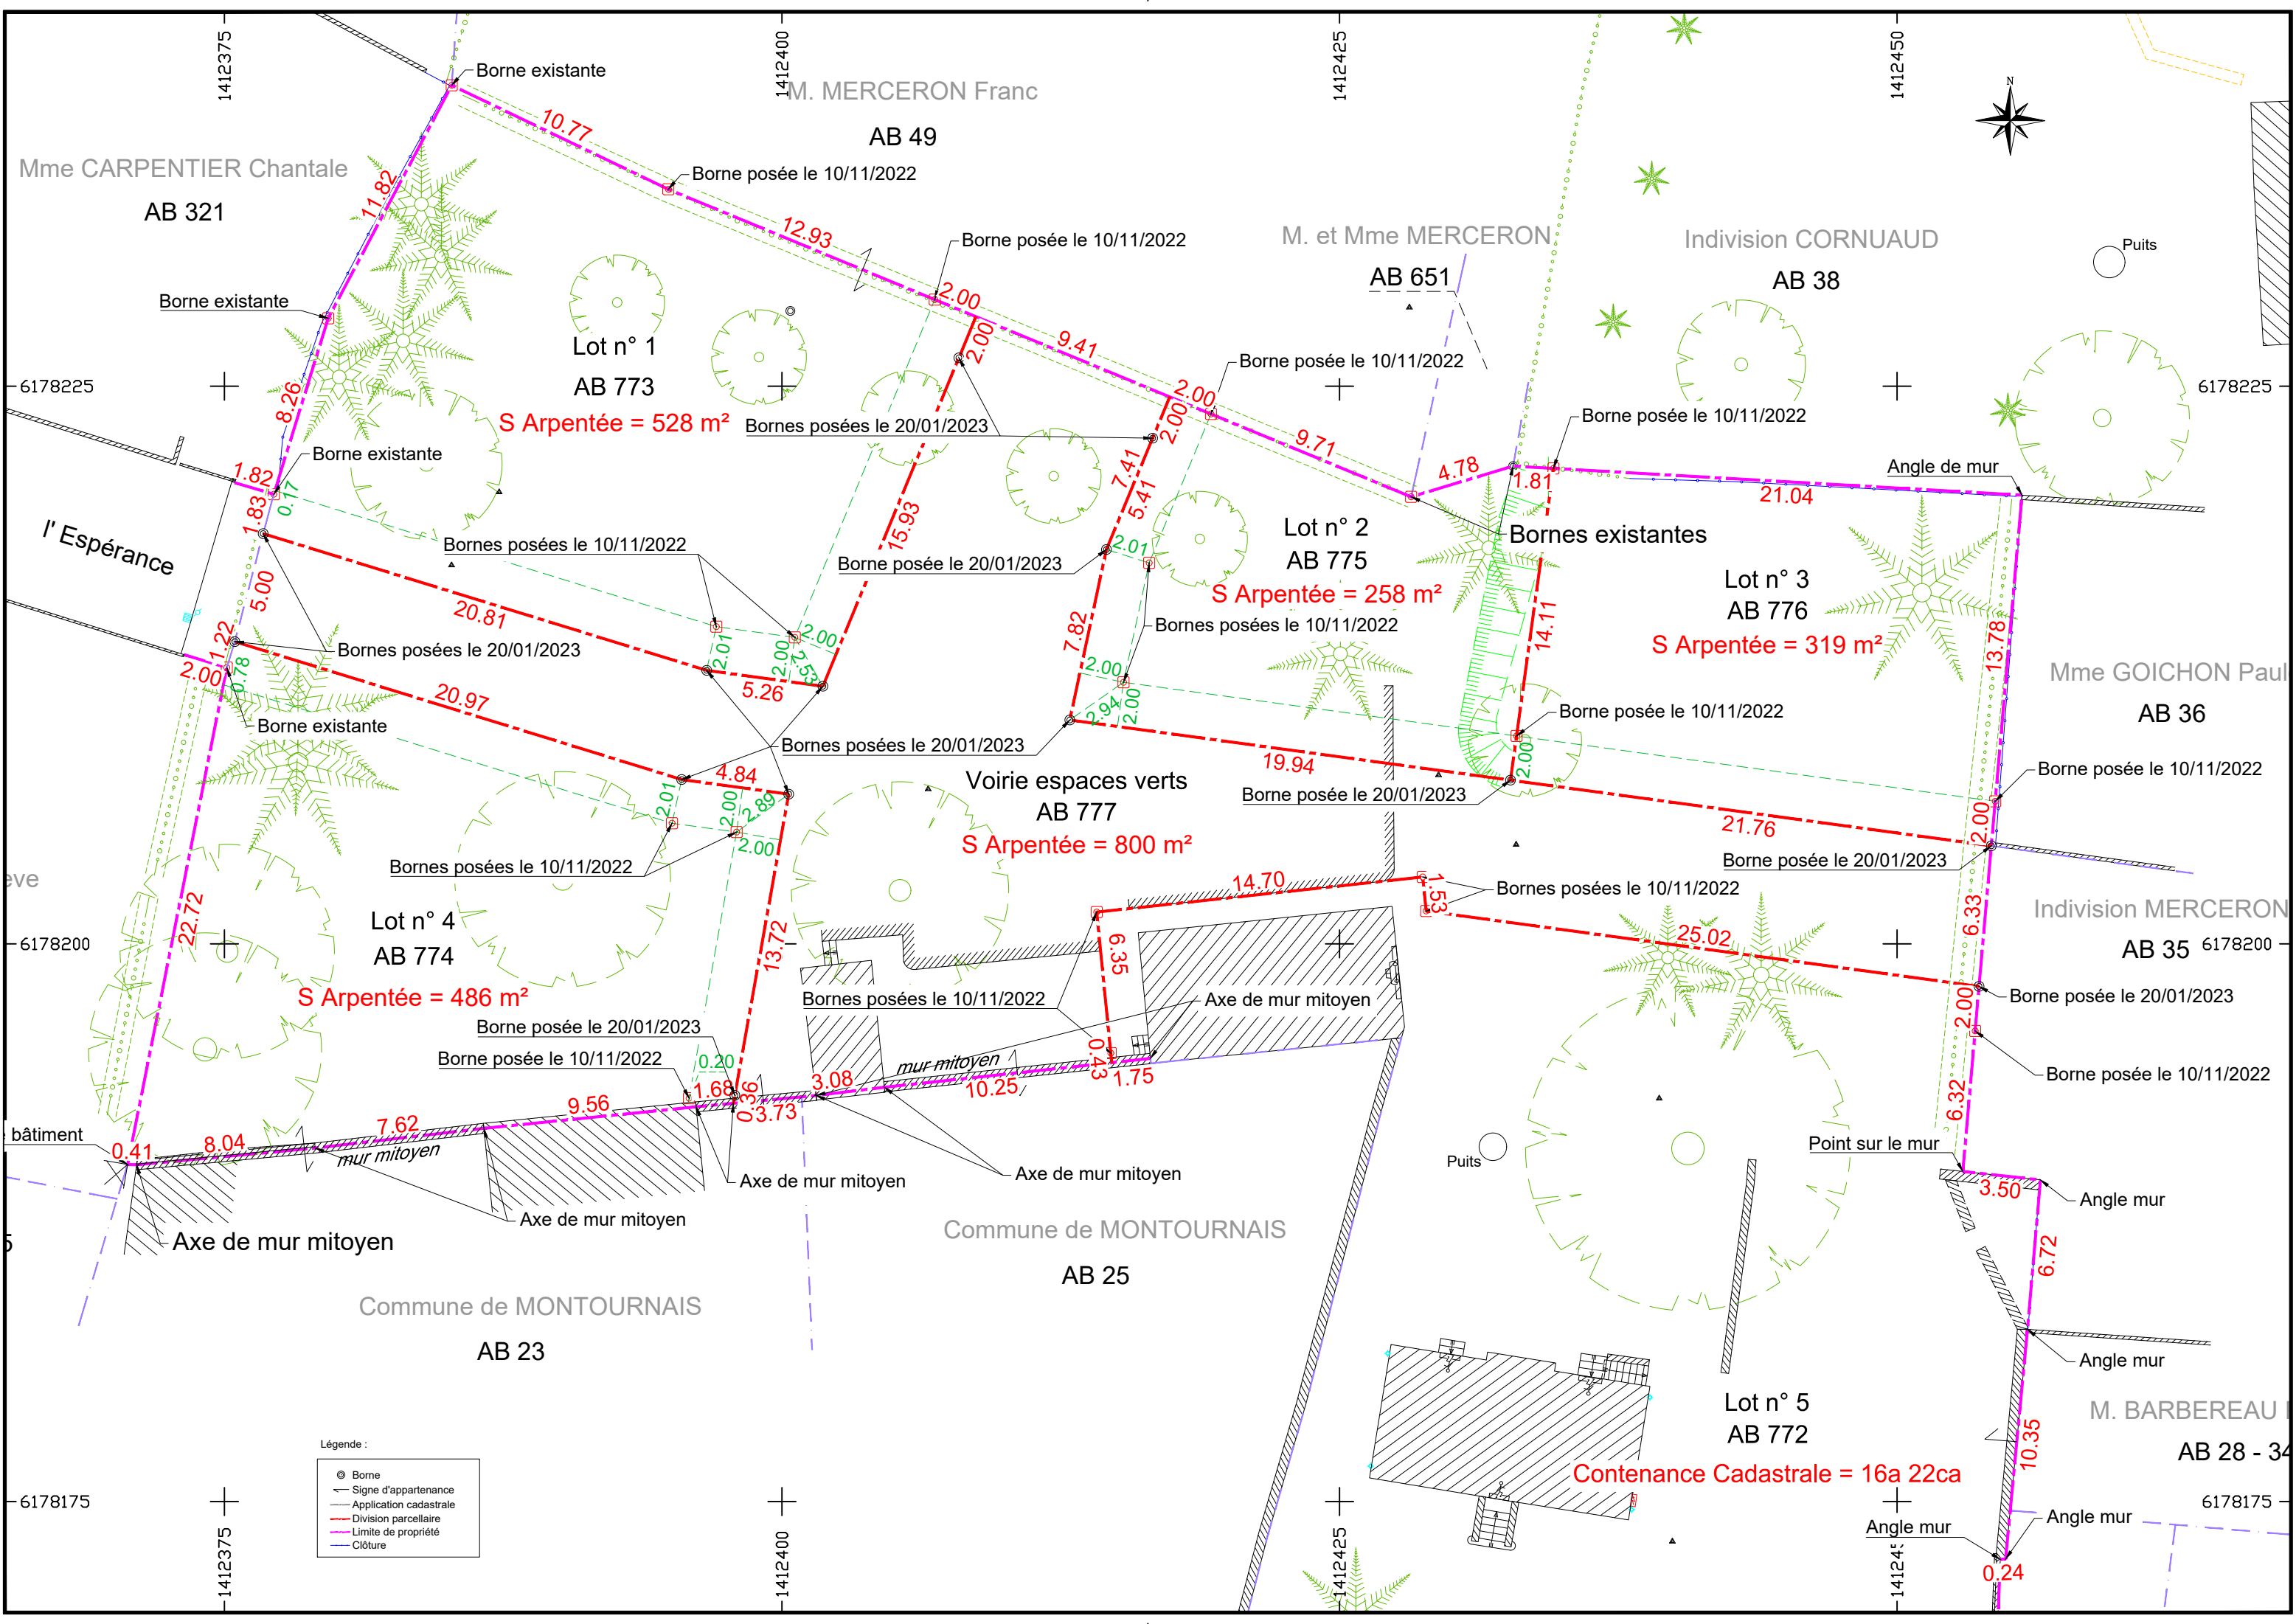

- Légende :
- Borne
 - Signe d'appartenance
 - Application cadastrale
 - Division parcellaire
 - Limite de propriété
 - Clôture

S Arpentée = 528 m²

S Arpentée = 258 m²

S Arpentée = 319 m²

S Arpentée = 800 m²

S Arpentée = 486 m²

Contenance Cadastrale = 16a 22ca

Commune de MONTOURNAIS

M. MERCERON Franc

M. et Mme MERCERON

Indivision CORNUAUD

Mme GOICHON Paul

Indivision MERCERON

M. BARBEREAU

Mme CARPENTIER Chantale

bâtiment

I' Espérance

ave

5

6178175

6178225

6178225

6178200

6178175

1412375

1412400

1412425



1412450

1412375

1412400

1412425

1412450

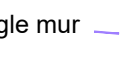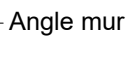

Borne existante

Borne existante

Borne existante

Borne existante

Borne posée le 10/11/2022

Borne posée le 10/11/2022

Borne posée le 10/11/2022

Borne posée le 10/11/2022

Borne posée le 10/11/2022

Bornes posées le 10/11/2022

Borne posée le 20/01/2023

Bornes posées le 10/11/2022

Borne posée le 10/11/2022

Borne posée le 10/11/2022

Bornes posées le 10/11/2022

Bornes posées le 10/11/2022

Bornes posées le 10/11/2022

Borne posée le 20/01/2023

Borne posée le 10/11/2022

Borne posée le 20/01/2023

Borne posée le 10/11/2022

Bornes posées le 10/11/2022

Axe de mur mitoyen

Axe de mur mitoyen

AB 25

Commune de MONTOURNAIS

AB 23

Lot n° 5
AB 772

AB 28 - 34

AB 49

AB 321

Lot n° 1
AB 773

Lot n° 2
AB 775

Lot n° 3
AB 776

Lot n° 4
AB 774

AB 35

AB 36

AB 651

AB 38

Voirie espaces verts
AB 777

M. BARBEREAU

Mme CARPENTIER Chantale

bâtiment

I' Espérance

ave

5

6178175

6178225

6178225

6178200

6178175

1412375

1412400

1412425



1412450

1412375

1412400

1412425

1412450

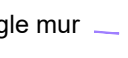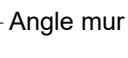

Borne existante

Borne existante

Borne existante

Borne existante

Borne posée le 10/11/2022

Borne posée le 10/11/2022

Borne posée le 10/11/2022

Borne posée le 10/11/2022

Borne posée le 10/11/2022

Bornes posées le 10/11/2022

Borne posée le 20/01/2023

Bornes posées le 10/11/2022

Borne posée le 10/11/2022

Borne posée le 10/11/2022

Bornes posées le 10/11/2022

Bornes posées le 10/11/2022

Bornes posées le 10/11/2022

Borne posée le 20/01/2023

Borne posée le 10/11/2022

Borne posée le 20/01/2023

Borne posée le 10/11/2022

Bornes posées le 10/11/2022

Axe de mur mitoyen

Axe de mur mitoyen

AB 25

Commune de MONTOURNAIS

AB 23

Lot n° 5
AB 772

AB 28 - 34

AB 49

AB 321

Lot n° 1
AB 773

Lot n° 2
AB 775

Lot n° 3
AB 776

Lot n° 4
AB 774

AB 35

AB 36

AB 651

AB 38

Voirie espaces verts
AB 777

M. BARBEREAU

Mme CARPENTIER Chantale

bâtiment

I' Espérance

ave

5

6178175

6178225

6178225

6178200

6178175

1412375

1412400

1412425



1412450

1412375

1412400

1412425

1412450

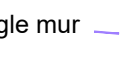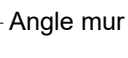

Borne existante

Borne existante

Borne existante

Borne existante

Borne posée le 10/11/2022

Borne posée le 10/11/2022

Borne posée le 10/11/2022

Borne posée le 10/11/2022

Borne posée le 10/11/2022

Bornes posées le 10/11/2022

Borne posée le 20/01/2023

Bornes posées le 10/11/2022

Borne posée le 10/11/2022

Borne posée le 10/11/2022

Bornes posées le 10/11/2022

Bornes posées le 10/11/2022

Bornes posées le 10/11/2022

Borne posée le 20/01/2023

Borne posée le 10/11/2022

Borne posée le 20/01/2023

Borne posée le 10/11/2022

Bornes posées le 10/11/2022

Axe de mur mitoyen

Axe de mur mitoyen

AB 25

Commune de MONTOURNAIS

AB 23

Lot n° 5
AB 772

AB 28 - 34

AB 49

AB 321

Lot n° 1
AB 773

Lot n° 2
AB 775

Lot n° 3
AB 776

Lot n° 4
AB 774

AB 35

AB 36

AB 651

AB 38

Voirie espaces verts
AB 777

M. BARBEREAU

Mme CARPENTIER Chantale

bâtiment

I' Espérance

ave

5

6178175

6178225

6178225

6178200

6178175

1412375

1412400

1412425



1412450

1412375

1412400

1412425

1412450

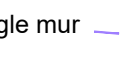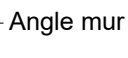

Borne existante

Borne existante

Borne existante

Borne existante

Borne posée le 10/11/2022

Borne posée le 10/11/2022

Borne posée le 10/11/2022

Borne posée le 10/11/2022

Borne posée le 10/11/2022

Bornes posées le 10/11/2022

Borne posée le 20/01/2023

Bornes posées le 10/11/2022

Borne posée le 10/11/2022

Borne posée le 10/11/2022

Bornes posées le 10/11/2022

Bornes posées le 10/11/2022

Bornes posées le 10/11/2022

Borne posée le 20/01/2023

Borne posée le 10/11/2022

Borne posée le 20/01/2023

Borne posée le 10/11/2022