


 HUGUES CESBRON
 GÉOMETRE-EXPERT D.P.L.G.
 26, Place A. KASTLER
 Parc Terminus 1 - Rue Anny Octav
 85300 CHALLANS
 Tél. : 02 51 44 42 79
 Fax : 02 51 44 41 13
 e-mail : h.cesbron@cebrongeste.fr

DÉPARTEMENT DE LA VENDÉE
COMMUNE DE BEAUVOIR-SUR-MER

Lotissement : " L'OBIONE "


Chemin du Fief Buord
 Cadastre : AZ n° 37p - 41p - 42p

MAITRE D'OUVRAGE : SIFU PHILAM 8, Rue le Corbusier 85180 LES SABLES D'OLONNE 02 51 21 09 93 - contact@sifuphilam.fr	ARCHITECTE : ESSENTIEL Architectes 27, Rue Pierre-Gilles de Gemes 85300 CHALLANS 02 51 91 08 42 - administration@essentielarchi.fr
MAITRE D'OEUVRE : CESBRON Hugues 26, Place Alfred Kastler 85300 CHALLANS 02 51 44 41 79 - h.cesbron@cebrongeste.fr	

Référence:
2254S ADC

PLAN DE BORNAGE

Indice	Date	Modifications / Observations

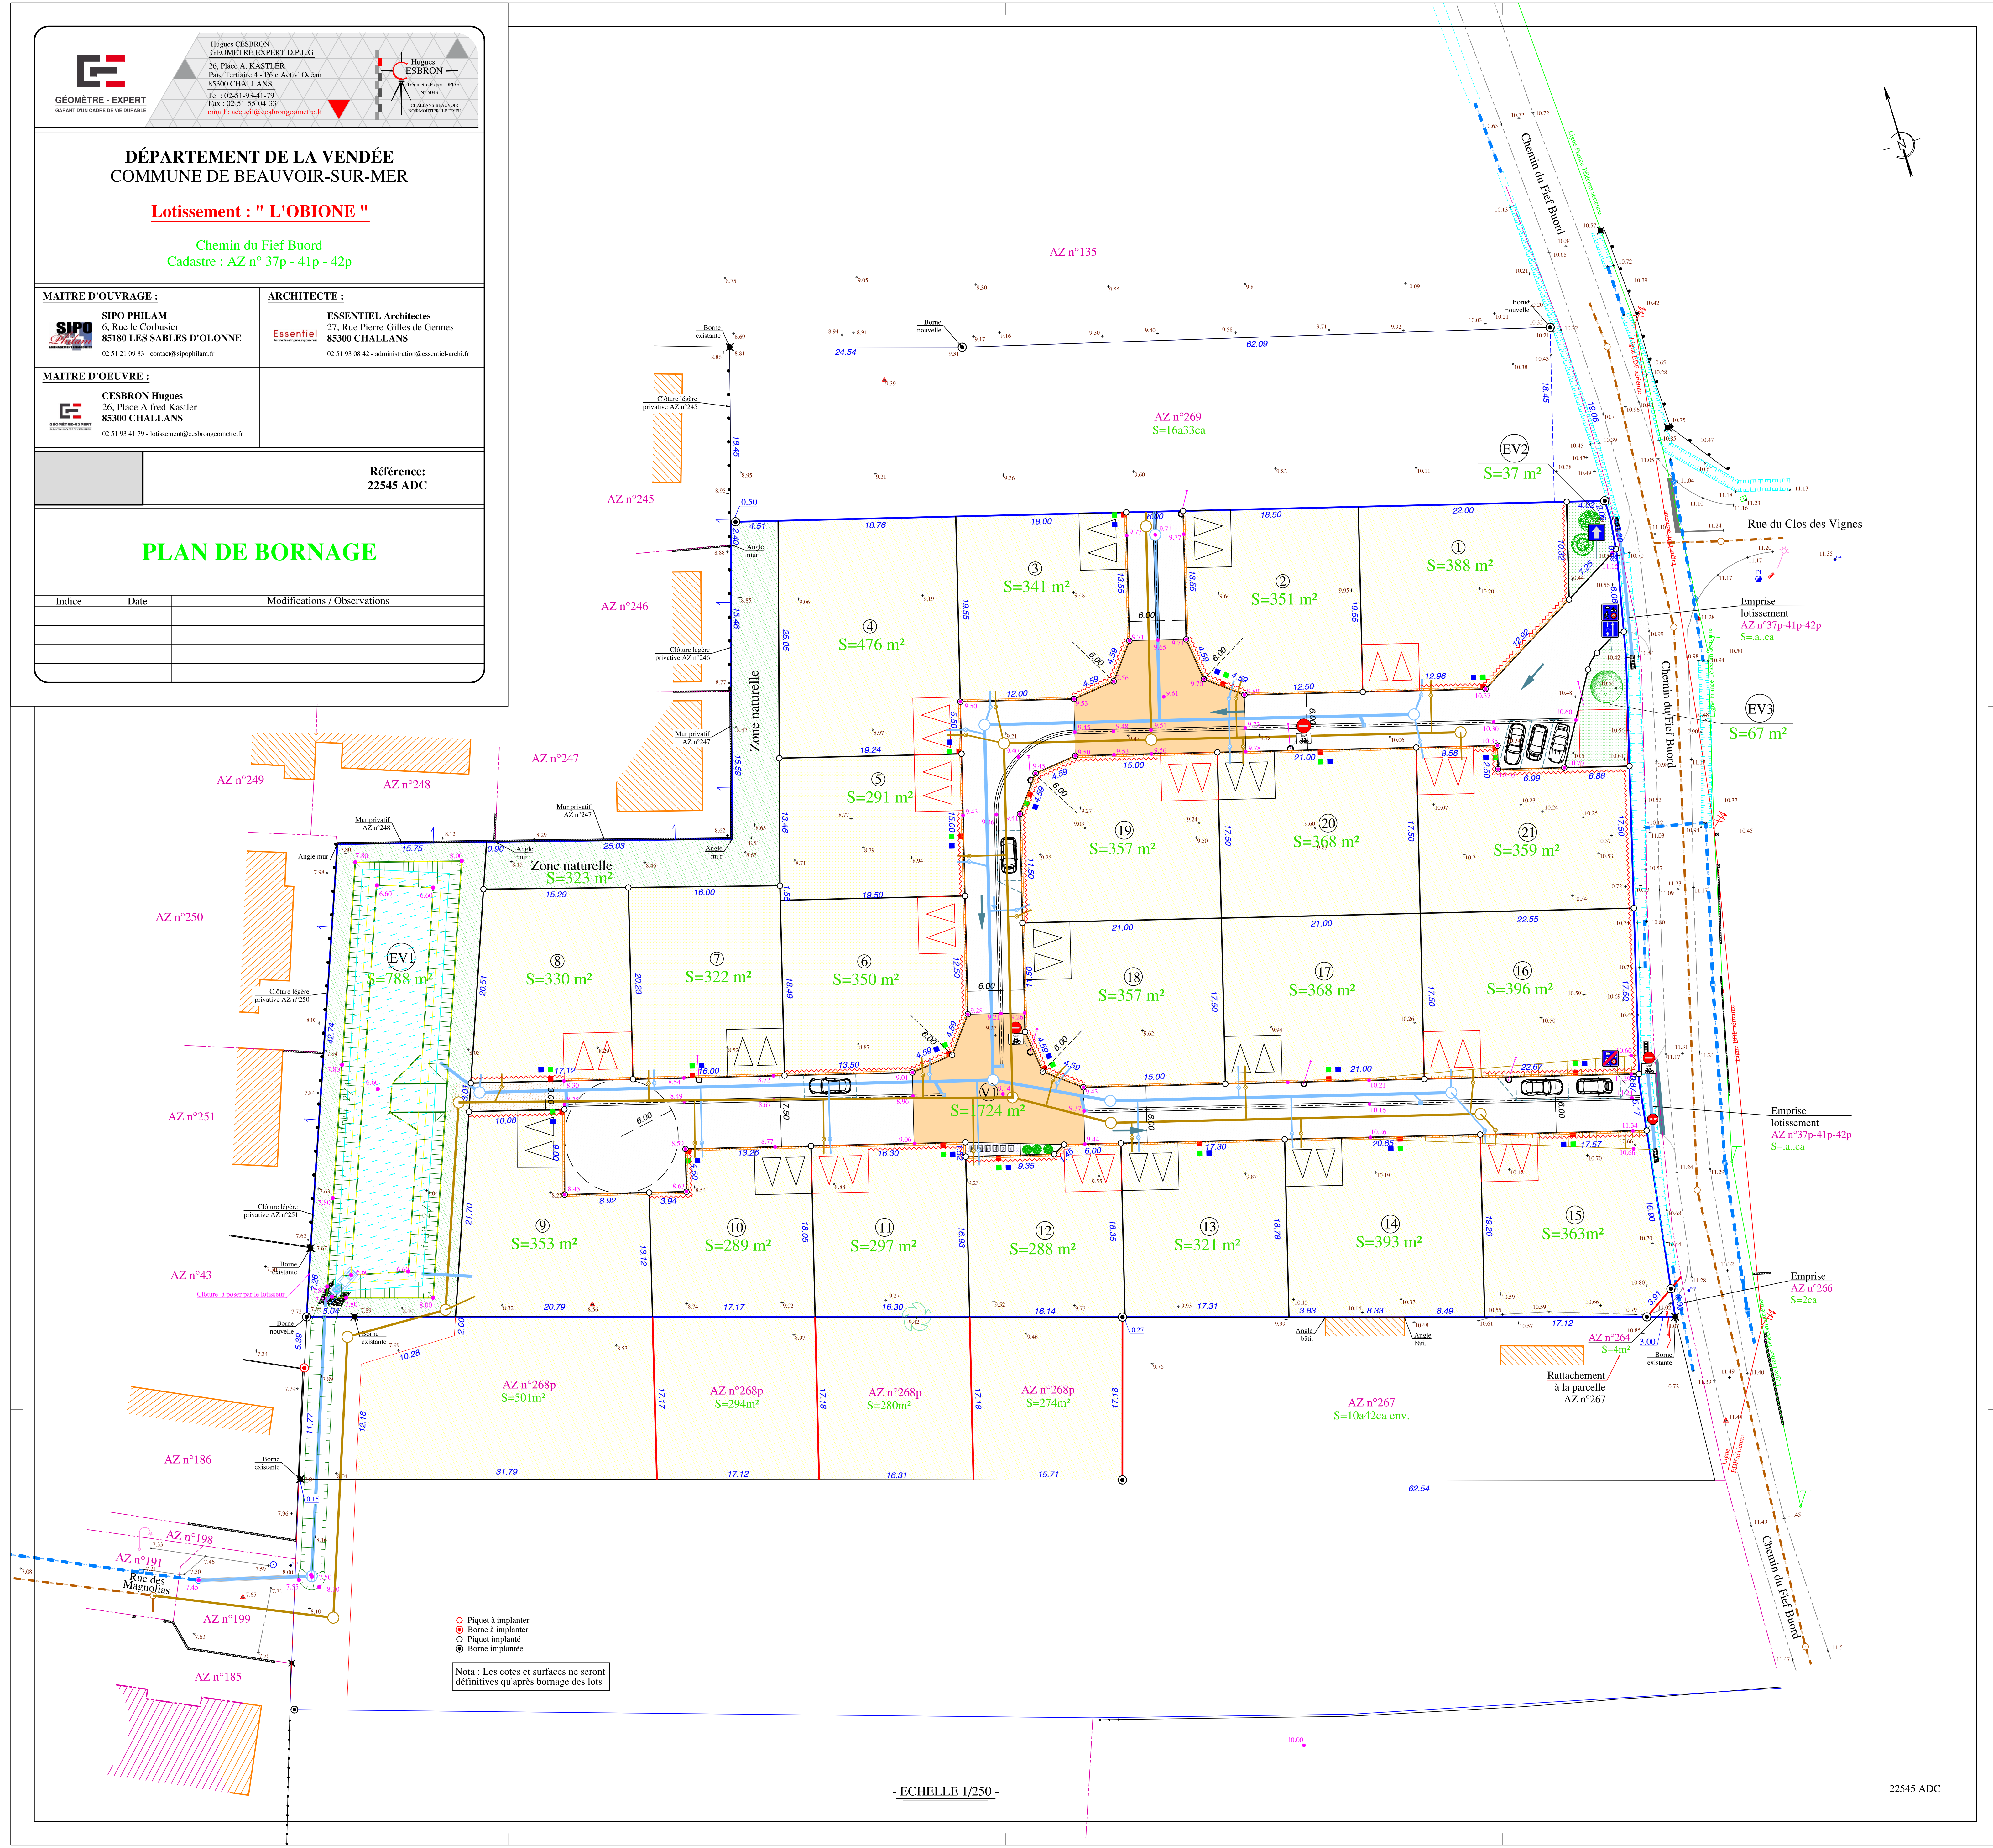

○ Piquet à implanter
 ● Borne à implanter
 ◐ Piquet implanté
 ● Borne implantée

Nota : Les cotes et surfaces ne seront
 définitives qu'après bornage des lots

- ECHELLE 1/250 -

2254S ADC