Rue de la Fontaine

AIR&GEO
Aménagement Ingénierie Réalisation
Géomètres-Experts-Fonciers
9 place Hullin - 85290 MORTAGNE-SUR-SEVRE
Tél. 02 51 63 05 98 / Fax. 02 51 63 05 99 / mortagne@airegeo.fr

DEPARTEMENT	COMMUNE	
VENDEE	SAINT-LAURENT-SUR-SEVRE	
PLAN DE DIVISION-IND B		
Référence Cadastrale	N° Dossier	Date:
Section AB n°448	M.104.2021 213544	17/03/2023
Rattachement au système de projection Lambert 93 CC47 par GPS TERIA	Planimètrie	Altimètrie	ECHELLE:
	raccordé RGF93cc47	raccordé NGF	1/500

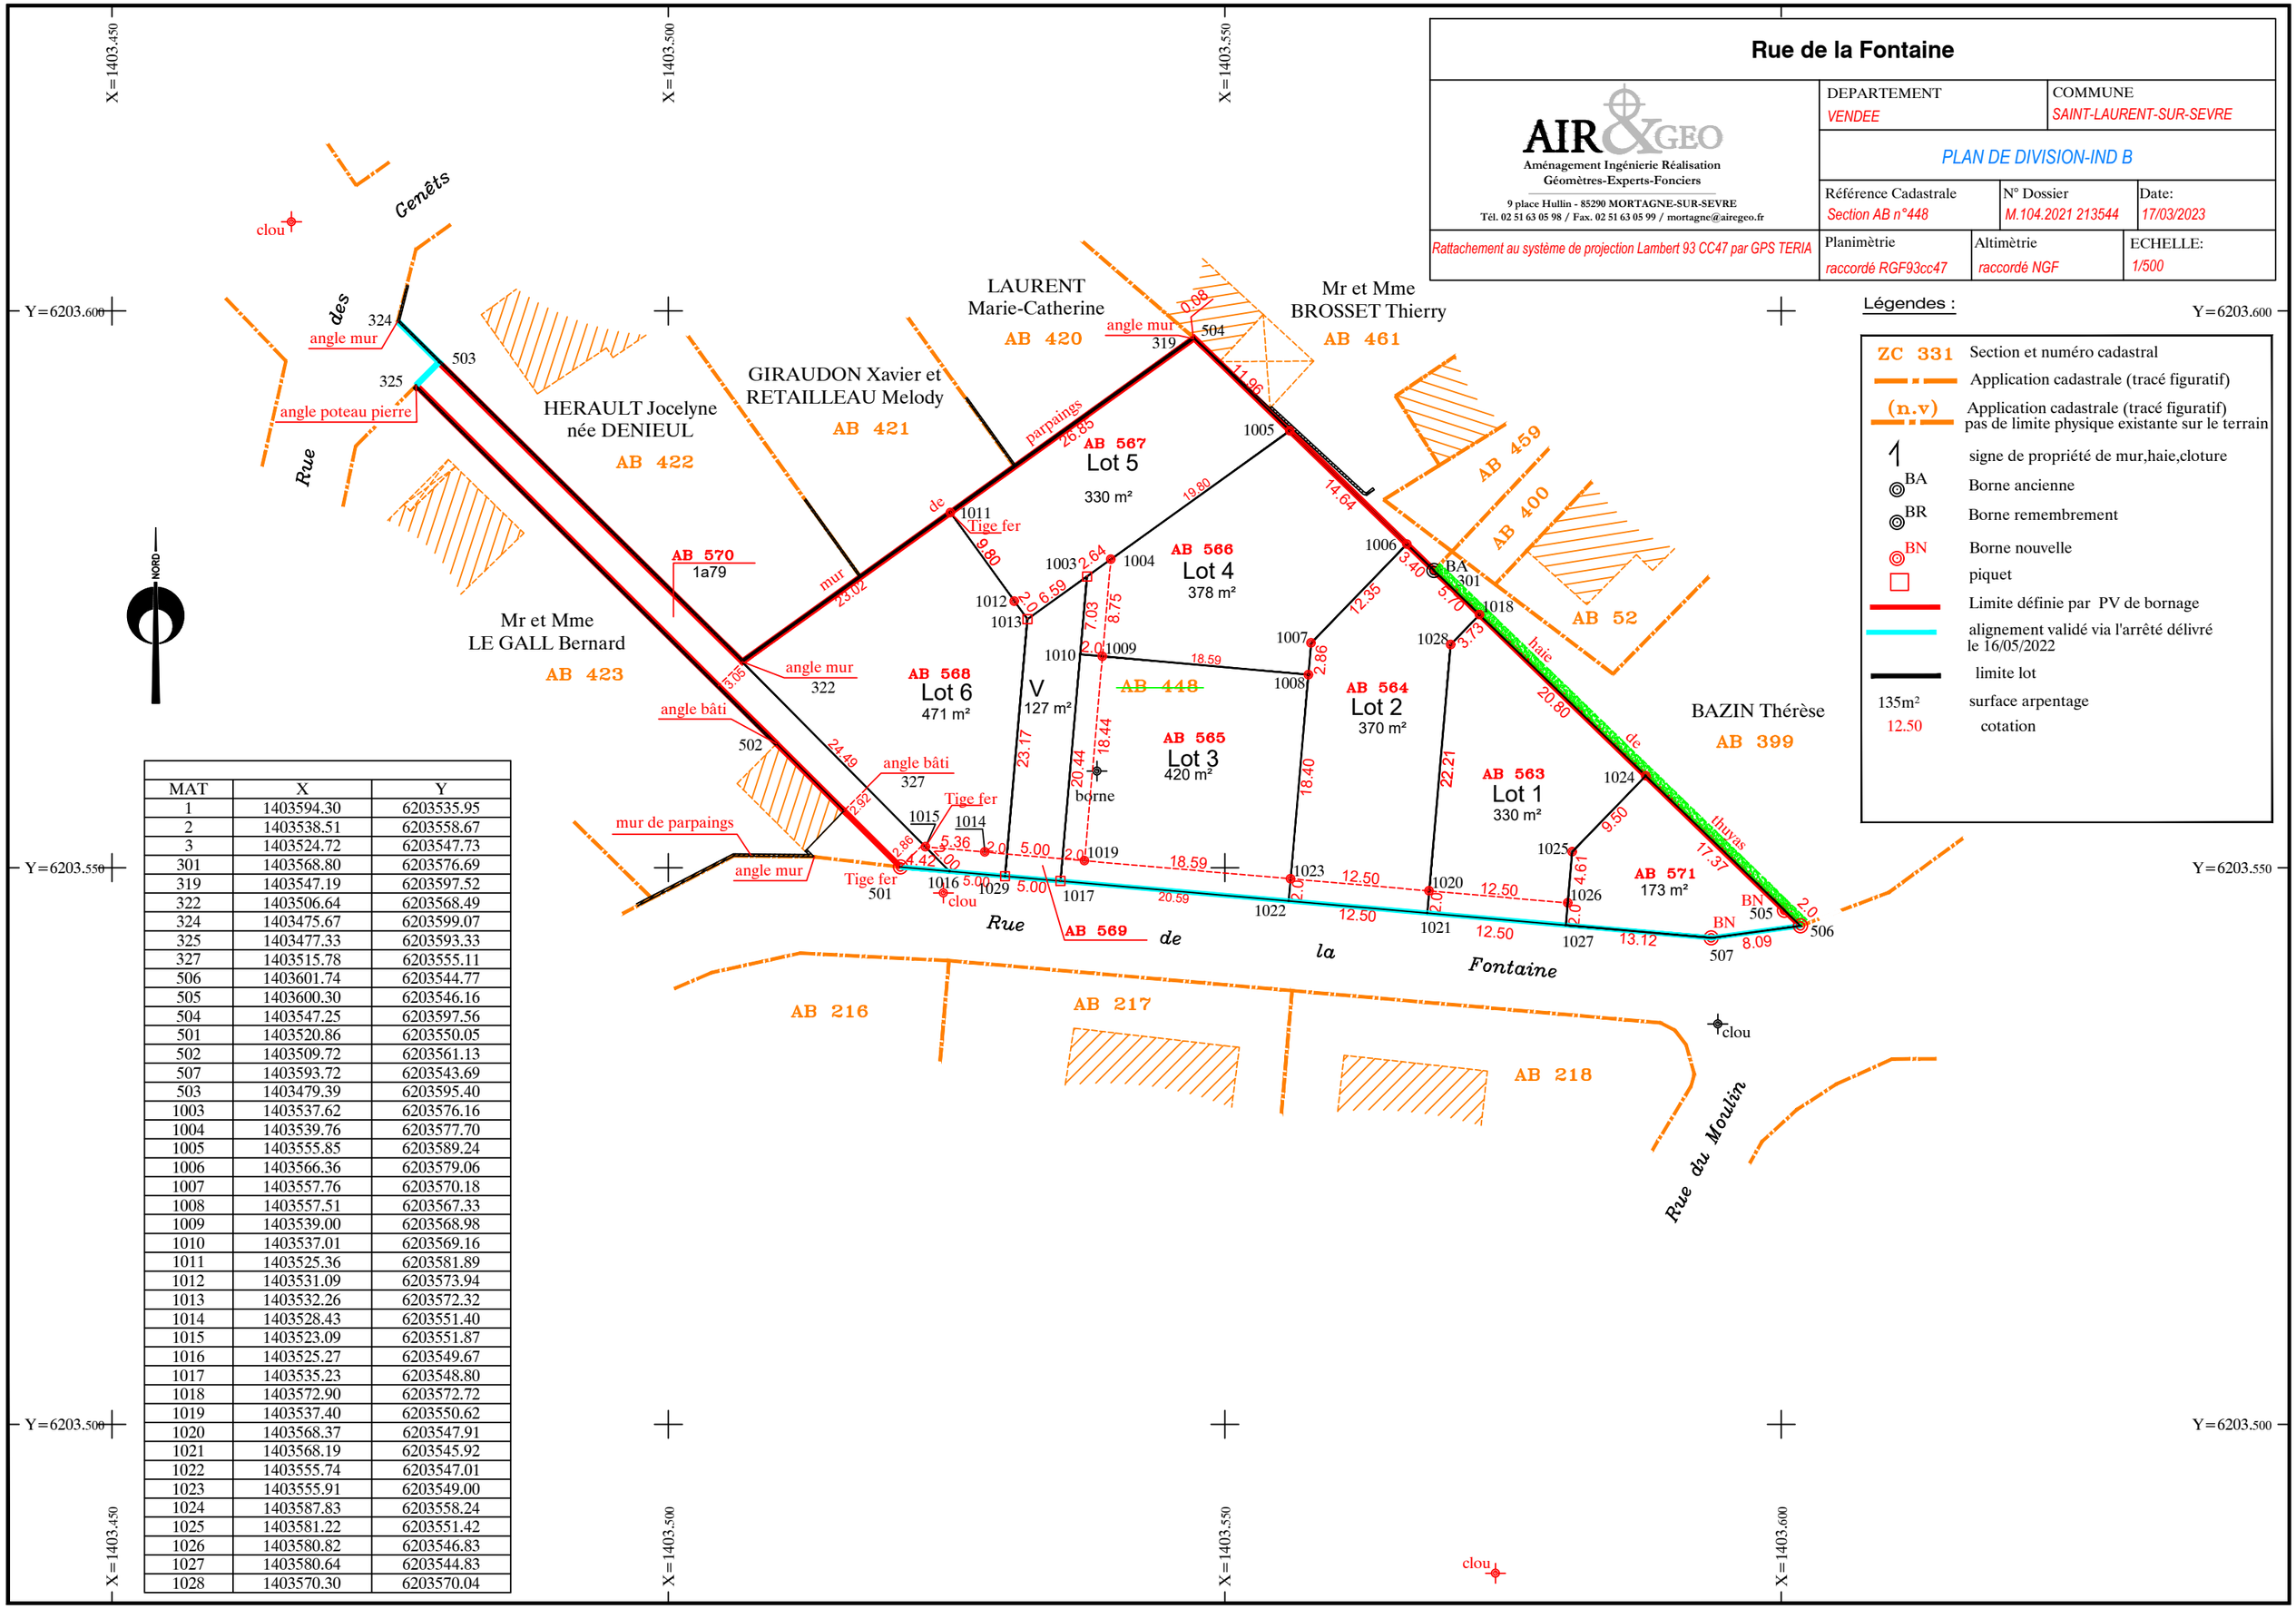

MAT	X	Y
1	1403594.30	6203535.95
2	1403538.51	6203558.67
3	1403524.72	6203547.73
301	1403568.80	6203576.69
319	1403547.19	6203597.52
322	1403506.64	6203568.49
324	1403475.67	6203599.07
325	1403477.33	6203593.33
327	1403515.78	6203555.11
506	1403601.74	6203544.77
505	1403600.30	6203546.16
504	1403547.25	6203597.56
501	1403520.86	6203550.05
502	1403509.72	6203561.13
507	1403593.72	6203543.69
503	1403479.39	6203595.40
1003	1403537.62	6203576.16
1004	1403539.76	6203577.70
1005	1403555.85	6203589.24
1006	1403566.36	6203579.06
1007	1403557.76	6203570.18
1008	1403557.51	6203567.33
1009	1403539.00	6203568.98
1010	1403537.01	6203569.16
1011	1403525.36	6203581.89
1012	1403531.09	6203573.94
1013	1403532.26	6203572.32
1014	1403528.43	6203551.40
1015	1403523.09	6203551.87
1016	1403525.27	6203549.67
1017	1403535.23	6203548.80
1018	1403572.90	6203572.72
1019	1403537.40	6203550.62
1020	1403568.37	6203547.91
1021	1403568.19	6203545.92
1022	1403555.74	6203547.01
1023	1403555.91	6203549.00
1024	1403587.83	6203558.24
1025	1403581.22	6203551.42
1026	1403580.82	6203546.83
1027	1403580.64	6203544.83
1028	1403570.30	6203570.04

Légendes :

ZC 331	Section et numéro cadastral
	Application cadastrale (tracé figuratif)
(n.v)	Application cadastrale (tracé figuratif) pas de limite physique existante sur le terrain
	signe de propriété de mur,haie,cloture
BA	Borne ancienne
BR	Borne remembrement
BN	Borne nouvelle
	piquet
	Limite définie par PV de bornage
	alignement validé via l'arrêté délivré le 16/05/2022
	limite lot
135m²	surface arpentage
12.50	cotation