


DEPARTEMENT DE LA VENDEE
Commune de SAINT LAURENT SUR SEVRE
Rue de la Pierre Levée
Lotissement de la Pierre Levée
PLAN DE COMPOSITION

Echelle 1/1250

TRANCHE N°1.

Périmètre opération

Les superficies et les cotes sont notées à titre indicatif,
elles ne seront définitives qu'après bornage.

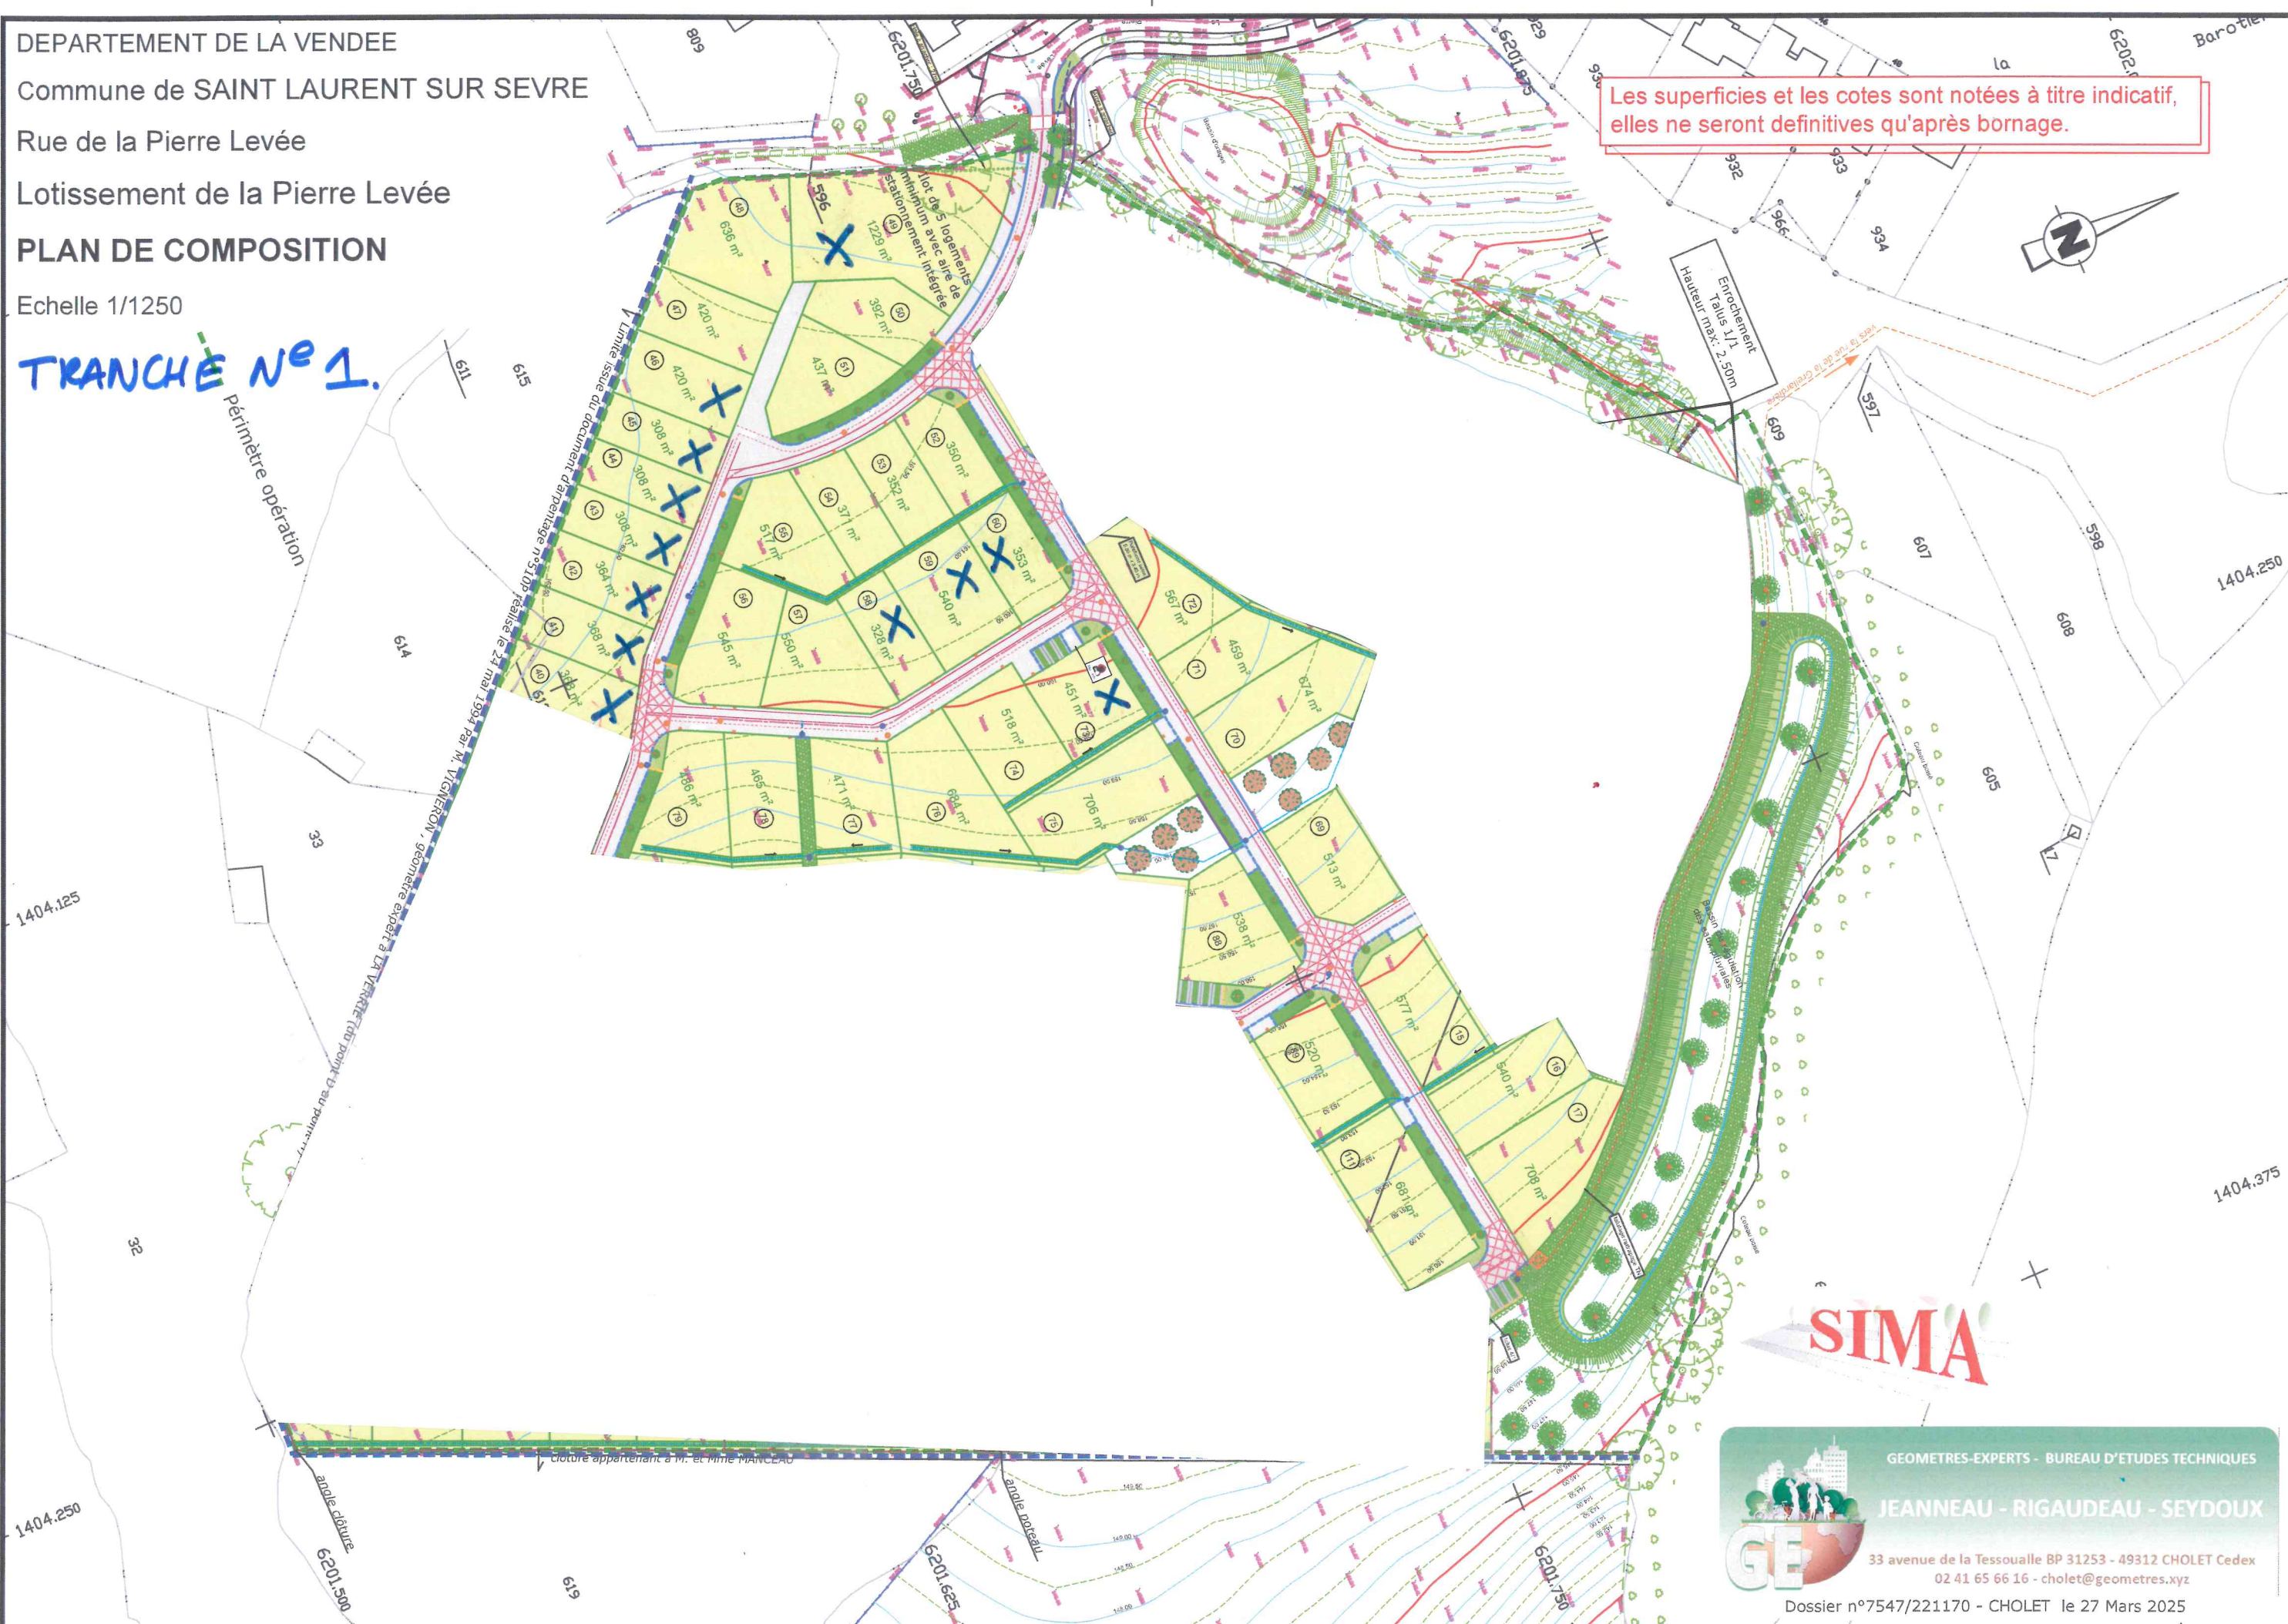

SIMA

GEOMETRES-EXPERTS - BUREAU D'ETUDES TECHNIQUES
JEANNEAU - RIGAudeau - SEYDOUX
33 avenue de la Tessoualle BP 31253 - 49312 CHOLET Cedex
02 41 65 66 16 - cholet@geometres.xyz
Dossier n°7547/221170 - CHOLET le 27 Mars 2025