

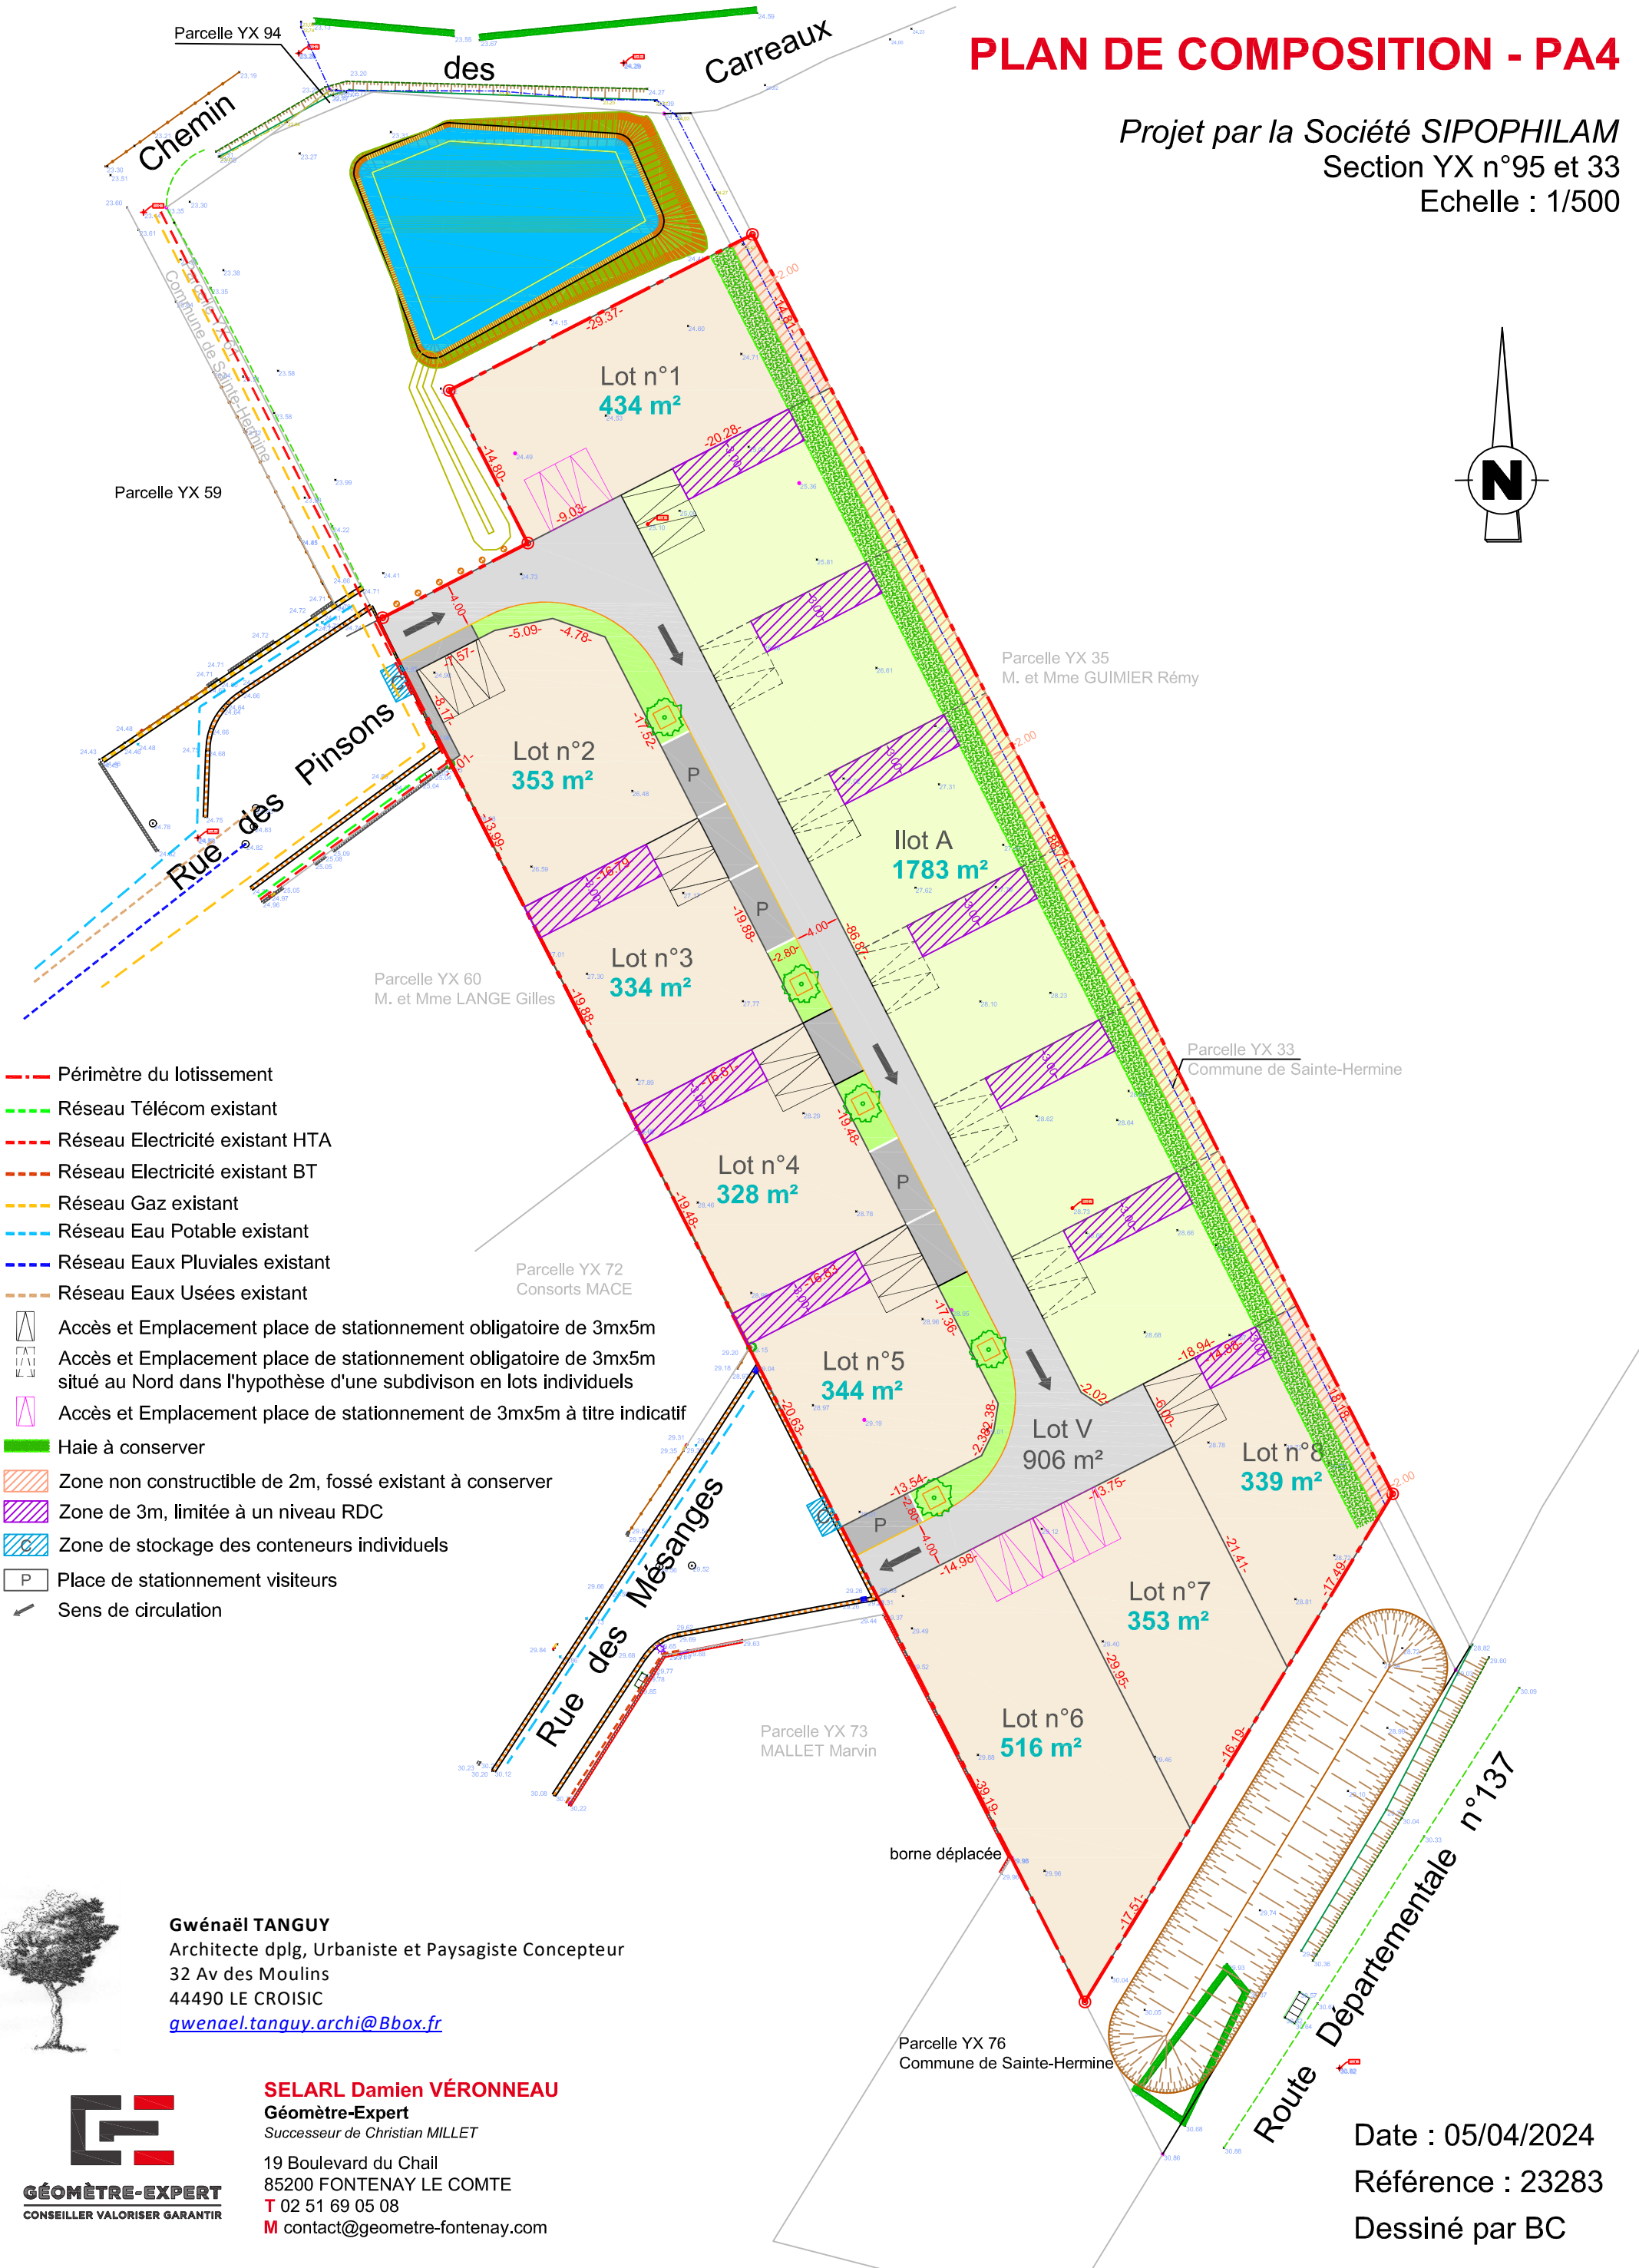


PLAN DE COMPOSITION - PA4

Projet par la Société **SIOPHILAM**
Section YX n°95 et 33
Echelle : 1/500

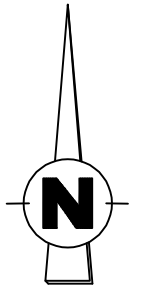

- Périmètre du lotissement
- Réseau Télécom existant
- Réseau Electricité existant HTA
- Réseau Electricité existant BT
- Réseau Gaz existant
- Réseau Eau Potable existant
- Réseau Eaux Pluviales existant
- Réseau Eaux Usées existant
- Accès et Emplacement place de stationnement obligatoire de 3mx5m
- Accès et Emplacement place de stationnement obligatoire de 3mx5m situé au Nord dans l'hypothèse d'une subdivision en lots individuels
- Accès et Emplacement place de stationnement de 3mx5m à titre indicatif
- Haie à conserver
- Zone non constructible de 2m, fossé existant à conserver
- Zone de 3m, limitée à un niveau RDC
- Zone de stockage des conteneurs individuels
- Place de stationnement visiteurs
- Sens de circulation

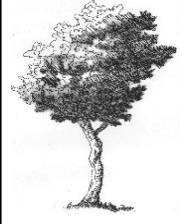

Gwénaél TANGUY
Architecte dplg, Urbaniste et Paysagiste Concepteur
32 Av des Moulins
44490 LE CROISIC
gwénael.tanguy.archi@Bbox.fr



SELARL Damien VÉRONNEAU
Géomètre-Expert
Successeur de Christian MILLET
19 Boulevard du Chail
85200 FONTENAY LE COMTE
T 02 51 69 05 08
M contact@geometre-fontenay.com

Date : 05/04/2024
Référence : 23283
Dessiné par BC