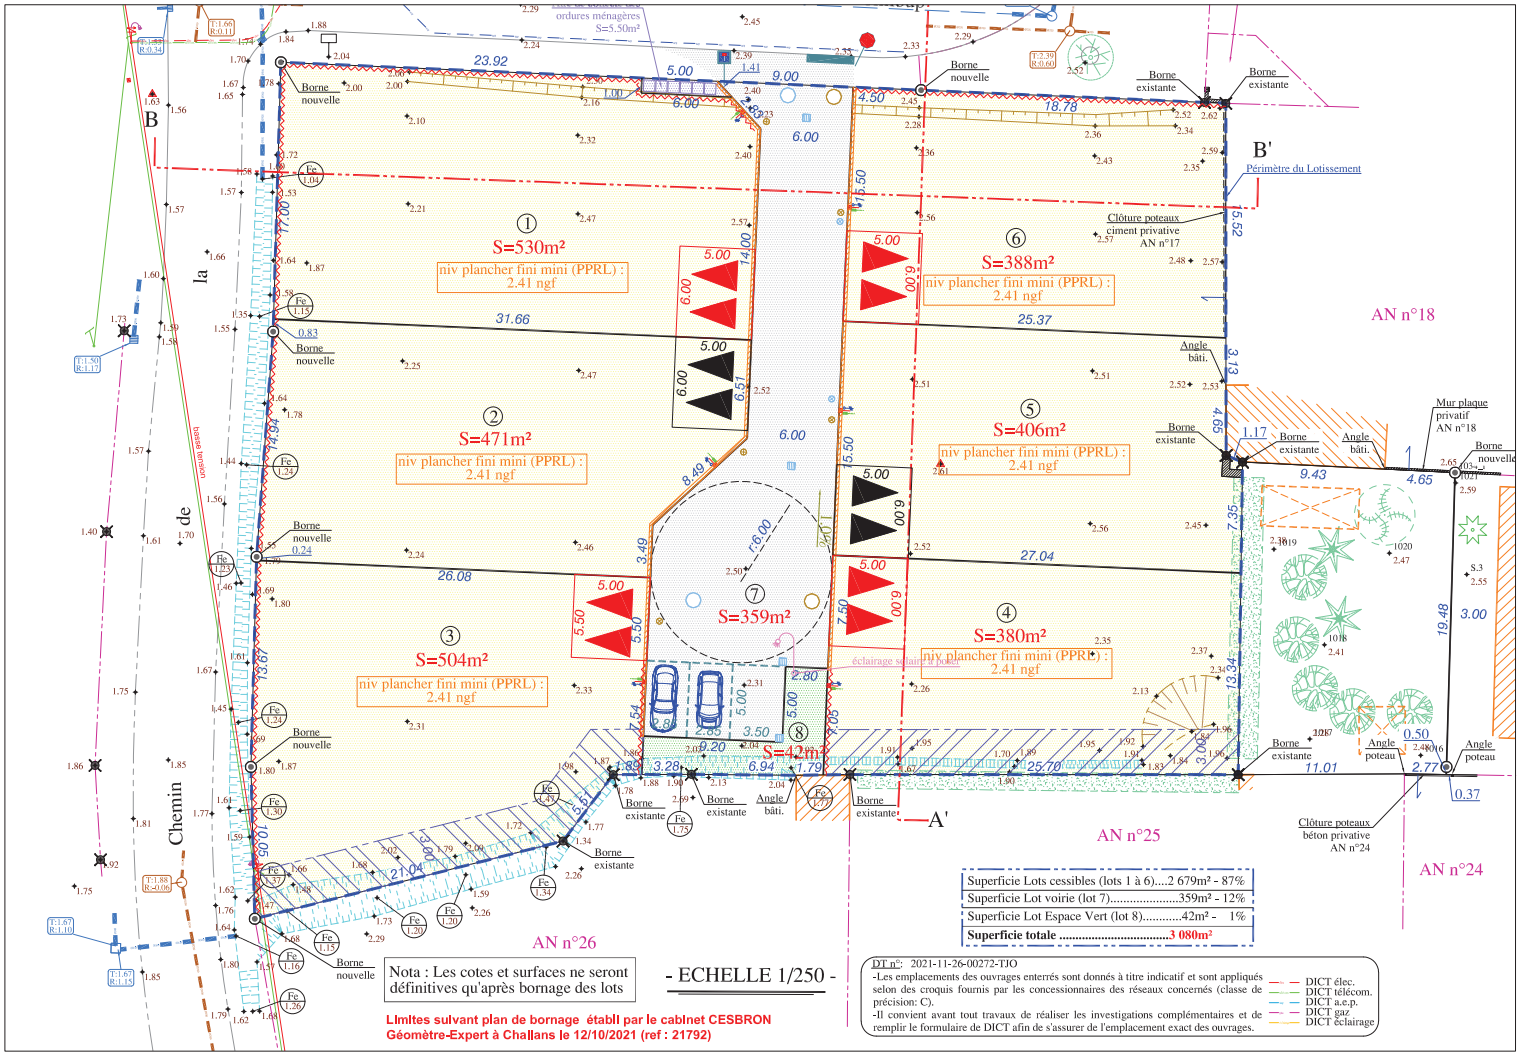

Superficie Lots cessibles (lots 1 à 6)....2 679m² - 87%	
Superficie Lot voirie (lot 7).....359m² - 12%	
Superficie Lot Espace Vert (lot 8).....42m² - 1%	
Superficie totale 3 080m²	

Nota : Les cotes et surfaces ne seront définitives qu'après bornage des lots

- ECHELLE 1/250 -

DT n°: 2021-11-26-00272-TJO
-Les emplacements des ouvrages enterrés sont donnés à titre indicatif et sont appliqués selon des croquis fournis par les concessionnaires des réseaux concernés (classe de précision: C).
-Il convient avant tout travaux de réaliser les investigations complémentaires et de remplir le formulaire de DICT afin de s'assurer de l'emplacement exact des ouvrages.

DICT élec.
DICT télécom.
DICT a.e.p.
DICT gaz
DICT éclairage

Limites suivant plan de bornage établi par le cabinet CESBRON Géomètre-Expert à Challans le 12/10/2021 (ref : 21792)