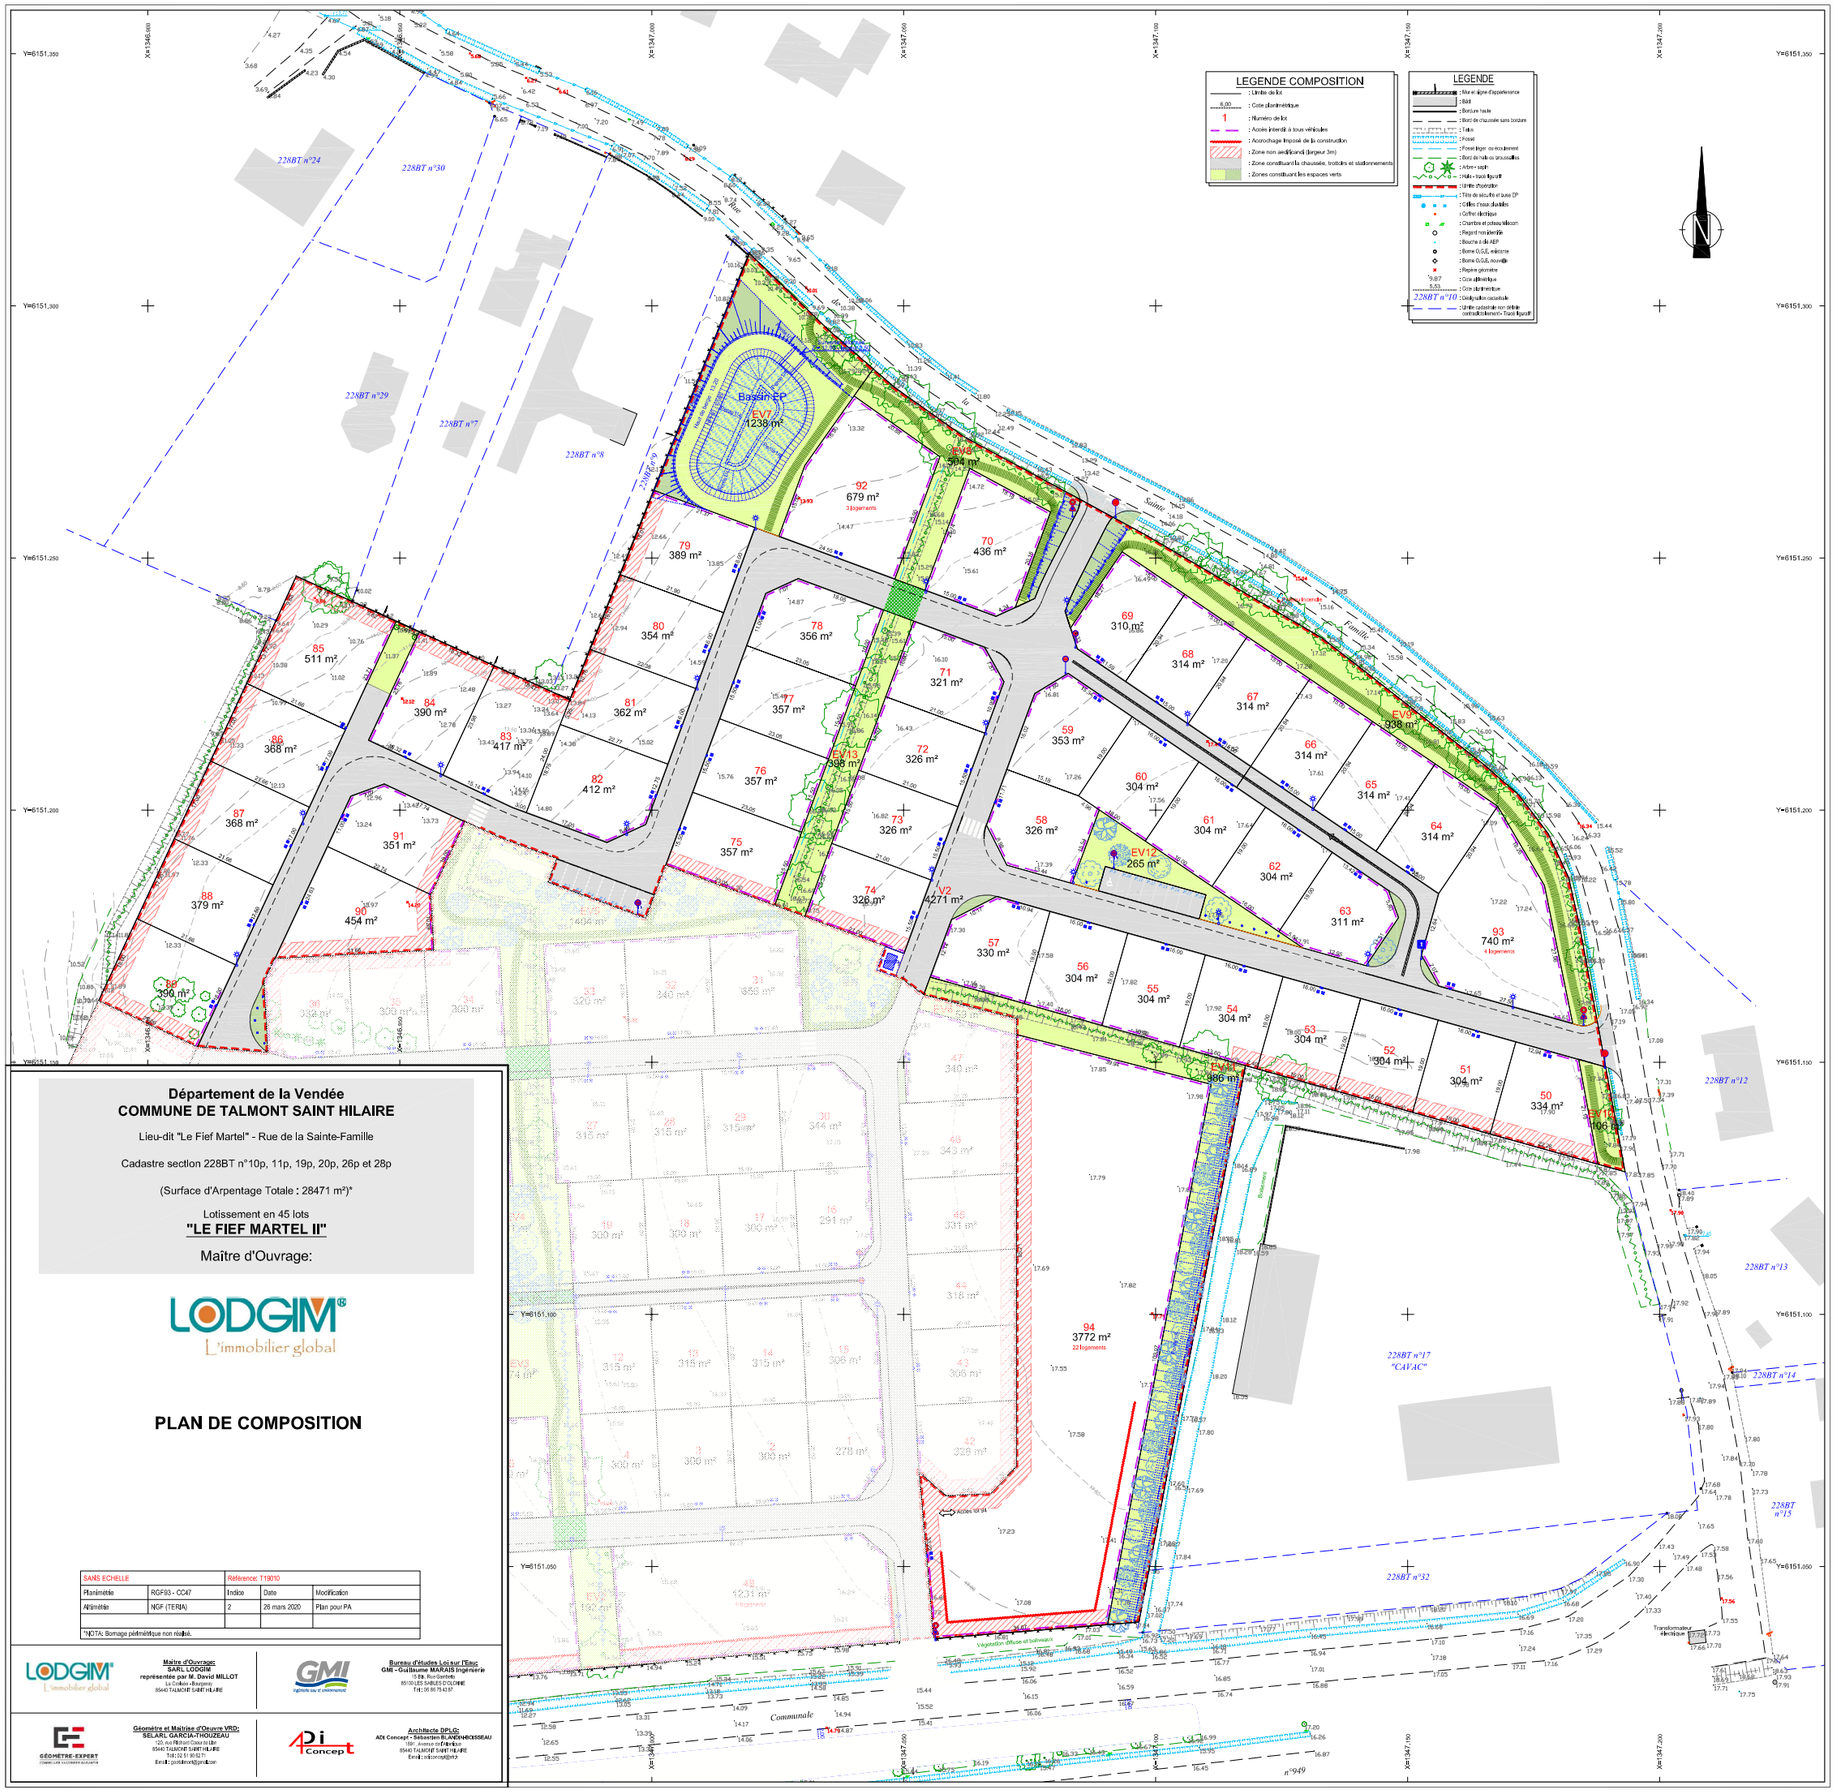

Département de la Vendée
COMMUNE DE TALMONT SAINT HILAIRE

Lieu-dit "Le Fief Martel" - Rue de la Sainte-Famille

Cadastre section 228BT n°10p, 11p, 19p, 20p, 26p et 28p

(Surface d'Arpentage Totale : 28471 m²)*

Lotissement en 45 lots

"LE FIEF MARTEL II"

Maître d'Ouvrage:

LODGIM® L'immobilier global

PLAN DE COMPOSITION

SANS ECHELLE		Référence: T19010		
Planimétrie	RGF93 - CC47	Indice	Date	Modification
Altimétrie	NGF (TERIA)	2	26 mars 2020	Plan pour PA

*NOTA: Bornage pétimétrique non réalisé.

LODGIM L'immobilier global
Maître d'Ouvrage:
SARL LODGIM
représentée par M. David MILLOT
La Corbière - Bazignais
85440 TALMONT SAINT HILAIRE

GMI Ingénierie au service de l'environnement
Bureau d'études Loi sur l'Eau:
GMI - Guillaume MARAIS Ingénierie
13 Bis, Rue Gambetta
85100 LES SABLES D'OLONNE
Tél.: 06 80 75 43 87

GÉOMÈTRE-EXPERT
Géomètre et Maîtrise d'Oeuvre VRD:
SELARL GARCIA-THIOUZEAU
120, rue Nicolas Copernic
85440 TALMONT SAINT HILAIRE
Tél.: 02 51 90 82 71
Email: gtalmont@gmail.com

Api Concept
Architecte DPLG:
ADS Concept - Sébastien BLANCHE-BOISSEAU
199, Avenue de la Mer
85440 TALMONT SAINT HILAIRE
Email: adsconcept@sfr.fr