

PA4 - PLAN DE COMPOSITION

Commune de TALMONT-ST-HILAIRE
55 rue du Mazeau - Cadastre section 228CH n°142, 143p et 185p

Lotissement "Le Hameau du Port"

GÉOMÈTRE-EXPERT
SELARL GARCIA-THOUZEAU
Géomètres Experts Foncier
120, Rue Richard Coeur de Lion
85440 TALMONT SAINT HILAIRE
Tél : 02.51.90.62.71
Email : geotalmont@gmail.com


Référence : T21138
Date : Décembre 2021
Modifications :
ECHELLE : 1/250

ADI Concept
ADI Concept
Architecte D.P.L.G.
1691, Avenue de l'Atlantique
85440 TALMONT SAINT HILAIRE
Tél. Port : 06 83 46 06 89
Mail : adiconcept@stfr.fr

LEGENDE

- : Mur et signe d'appartenance
- : Bât
- : Bât léger
- : Clôture
- : Bord de chaussée sans bordure
- : Bordure franchissable AC1
- : Périmètre d'opération
- : Haie - tracé figuratif
- : Haie
- : Arbre feuillus résineux
- : Talus
- : Regards et réseau EU
- : Chambre et poteau télécom
- : Réseau, regard AEP et BAC
- : Réseau, coffret, poteau électrique
- : Luminaire
- : Borne O.G.E. existante
- : Borne O.G.E. nouvelle
- : Repère géométrique
- : Cote altimétrique
- : Cote planimétrique
- : Désignation cadastrale
- : Limite cadastrale non définie
- : Tracé figuratif

NOTA: Les réseaux existants AEP, ELEC, GAZ, TELECOM figurent sur les plans à titre indicatif, après application des plans de recensement de qualités variétés fournis par les exploitants des réseaux. Des variations peuvent intervenir entre la réalité et ces positions figuratives.

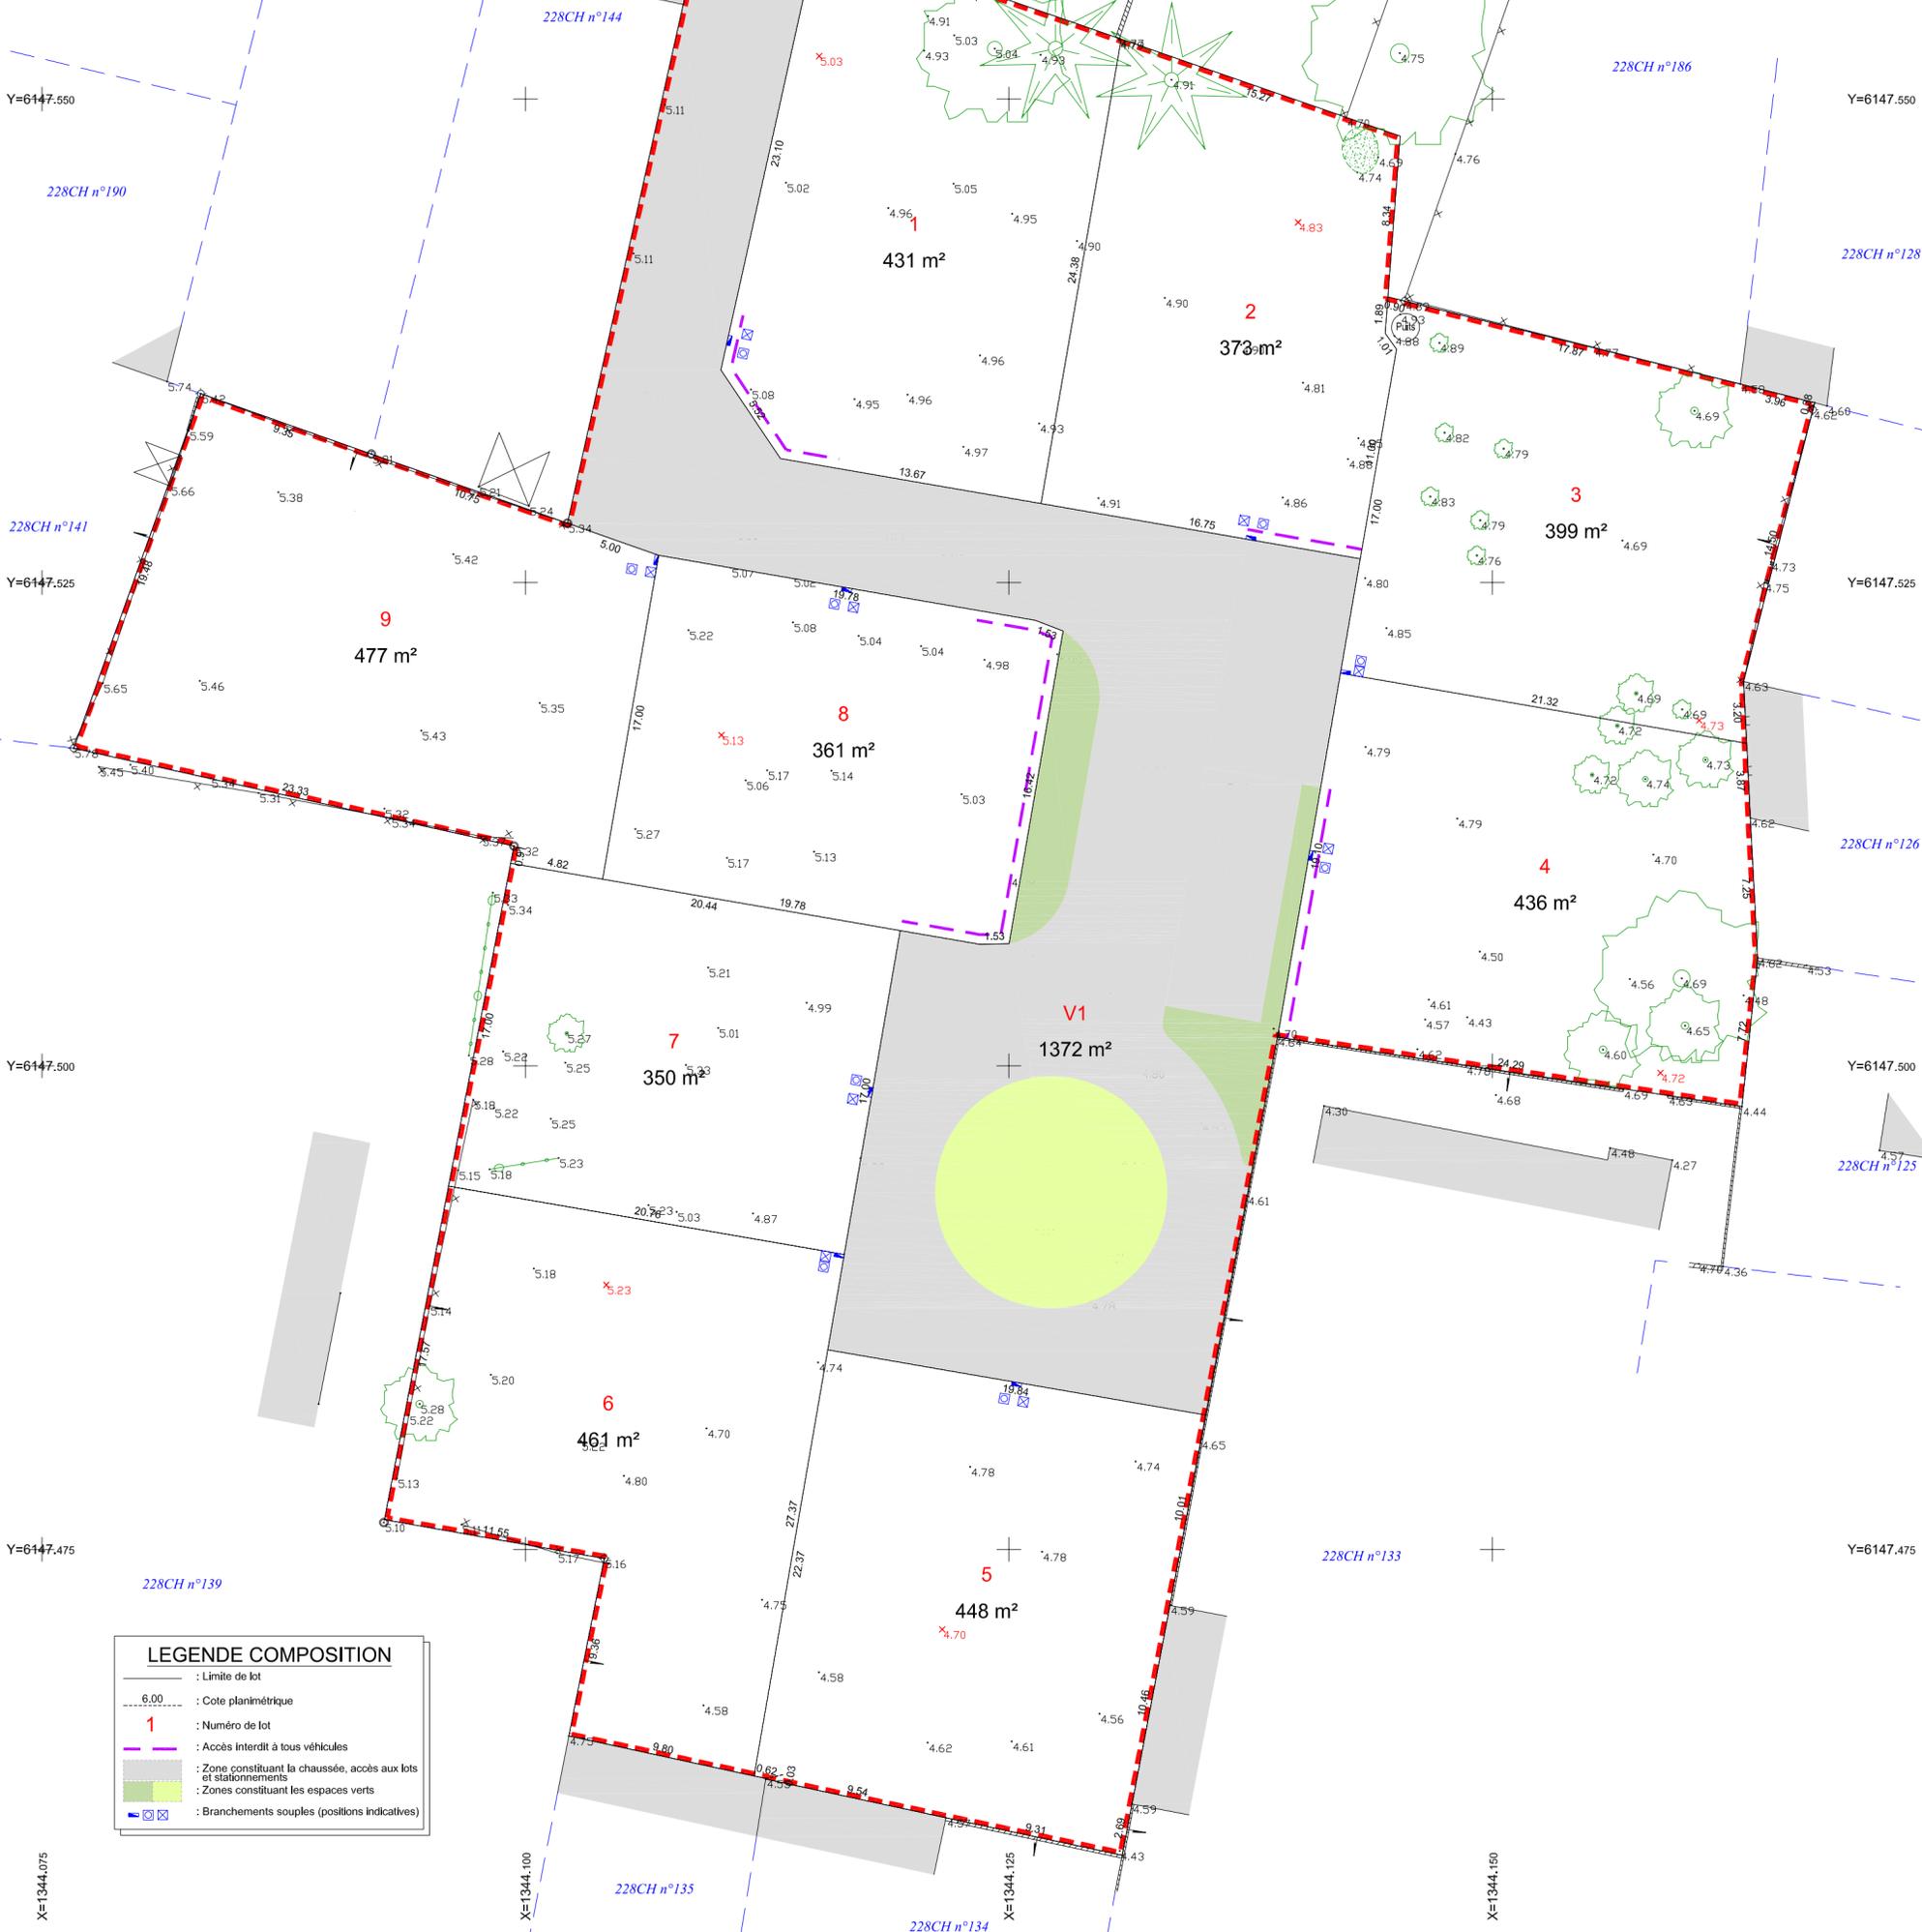

LEGENDE COMPOSITION

- : Limite de lot
- : Cote planimétrique
- : Numéro de lot
- : Accès interdit à tous véhicules
- : Zone constituant la chaussée, accès aux lots et stationnements
- : Zones constituant les espaces verts
- : Branchements souples (positions indicatives)