


Les coordonnées sont rattachées au système RGF 93 (CG47)
 Les altitudes sont rattachées au système NGF IGN 69
 Nota : Les cotes et surfaces ne seront définitives qu'après bornage des lots.
 Nota : La position de tous les branchements est portée à titre strictement indicatif.

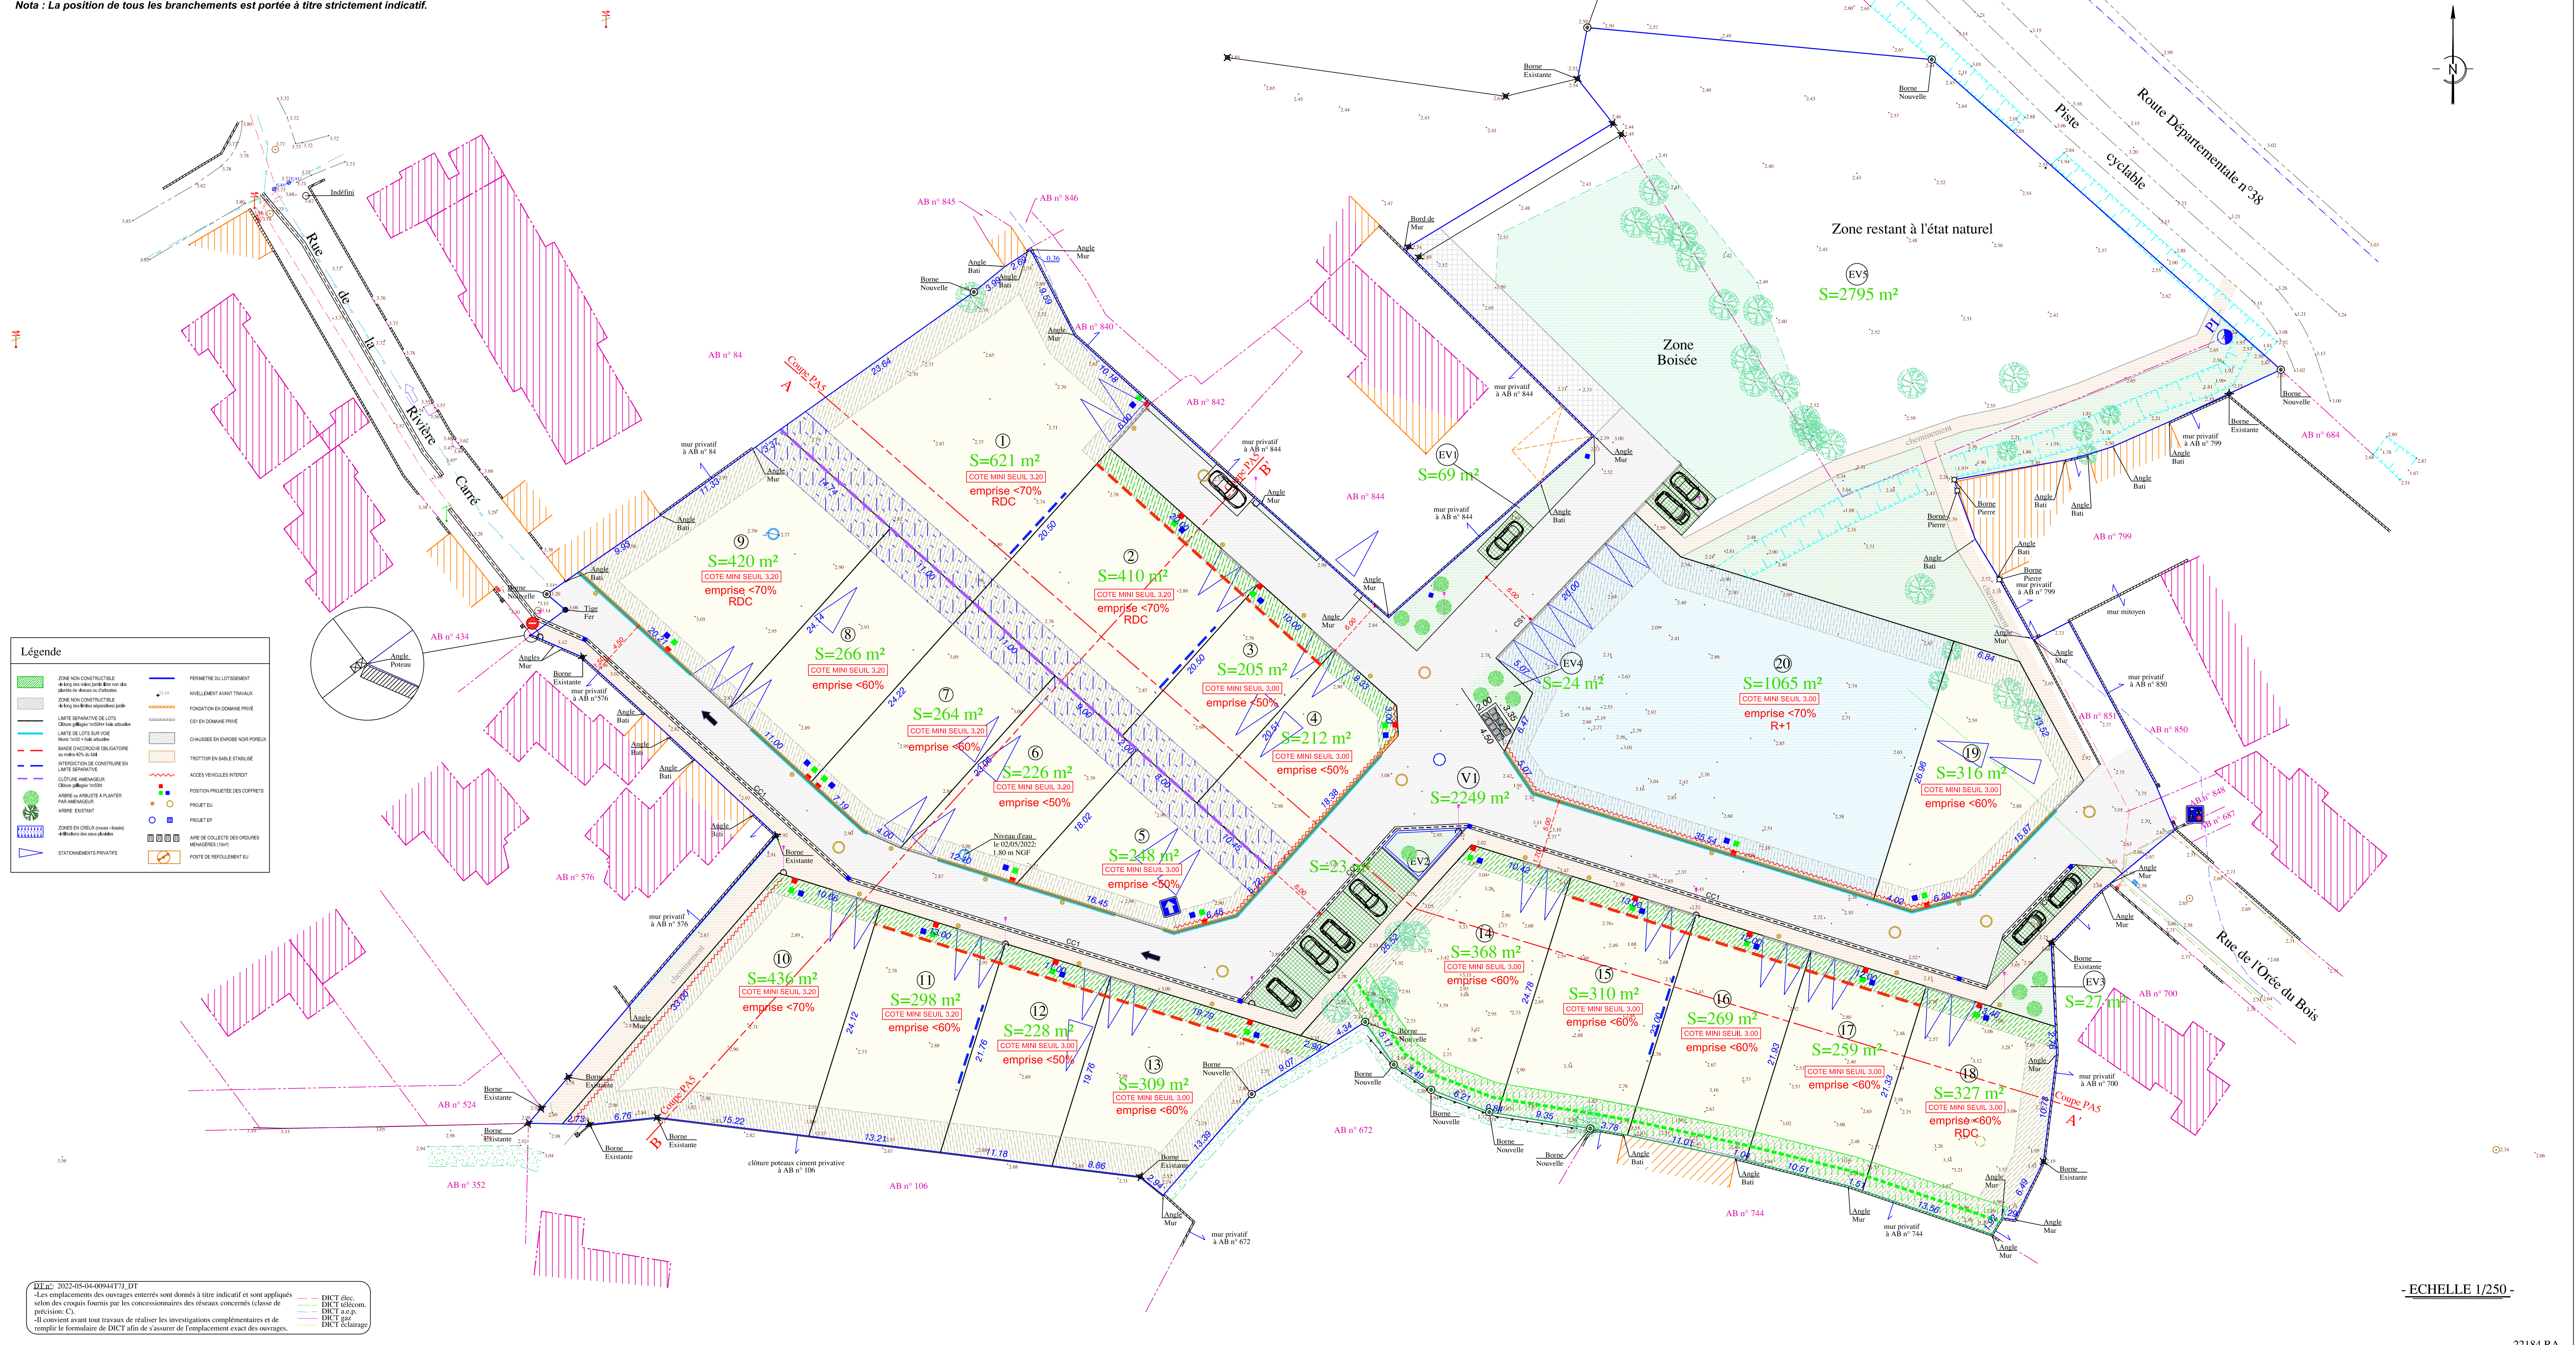

GEOMETRE-EXPERT
 HUGUES CESBRON
 26, Place A. KASTLER
 Parc Tournaire 4 - Pôles Actifs Océan
 85300 CHALLANS
 Tél: 02-51-58-41-79
 email: accueil@cesbrongeometre.fr

**DÉPARTEMENT DE LA VENDÉE
 COMMUNE DE LA GUÉRINIÈRE**

Lotissement : " Les Moulins à Vent "
 Les Vignes Froides
 Cadastre : Section AB

MATRE D'OUVRAGE:
 SIPO PHILAM
 6, Rue de Coubesier
 85180 LES SABLES D'OLONNE
 02 51 21 09 83 - contact@sipophilam.fr

ARCHITECTE:
 ESSENTIEL Architectes
 27, Rue Pierre-Gilles de Gemmes
 85300 CHALLANS
 02 51 93 08 42 - administration@essentiel-arch.fr

BUREAU D'ÉTUDES:
 OCE
 23, Place Gallée
 85300 CHALLANS
 02 51 93 41 79 - bureauetudes@cesbrongeometre.fr

PA 4 **ECHELLE : 1/250** **Référence: 22184 - Plans PA**

PLAN DE COMPOSITION

Indice	Date	Modifications / Observations
A	Mars 2023	Dépôt du Permis d'Aménager
B	Juin 2023	Pièces complémentaires (modification réseau EU...)

02/06/2023 05:08:40 (04/17) DT
 Les emplacements des ouvrages enterrés sont donnés à titre indicatif et sont applicables selon des croquis fournis par les concessionnaires des réseaux concernés (classe de protection C2)
 Il convient avant tout travaux de réaliser les investigations complémentaires et de remplir le formulaire de DICT afin de s'assurer de l'emplacement exact des ouvrages.

ECHELLE 1/250