



LOTS	Num.	Surface
Cessibles	1 à 8	4 353 m²
Voirie	V1	595 m²
TOTAL		4 948 m²

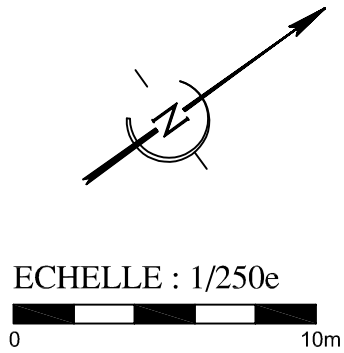

Légende	
	Périmètre du lotissement
	Nivellement avant travaux
	Cadastre
	Projet bordure
	Fondation de maintient (espace privé)
	Lots cessibles
	Projet emrobé
	Projet espace vert
	Projet EP
	Projet EU
	Projet coffrets élec. / tél. / aep
	Stationnement privatif non-clos
	Accès véhicules interdit
	Espace boisé à préserver
	Projet plantations / plots bois
	Projet zone de collecte des ordures ménagères

- Borne à implanter
● Borne implantée

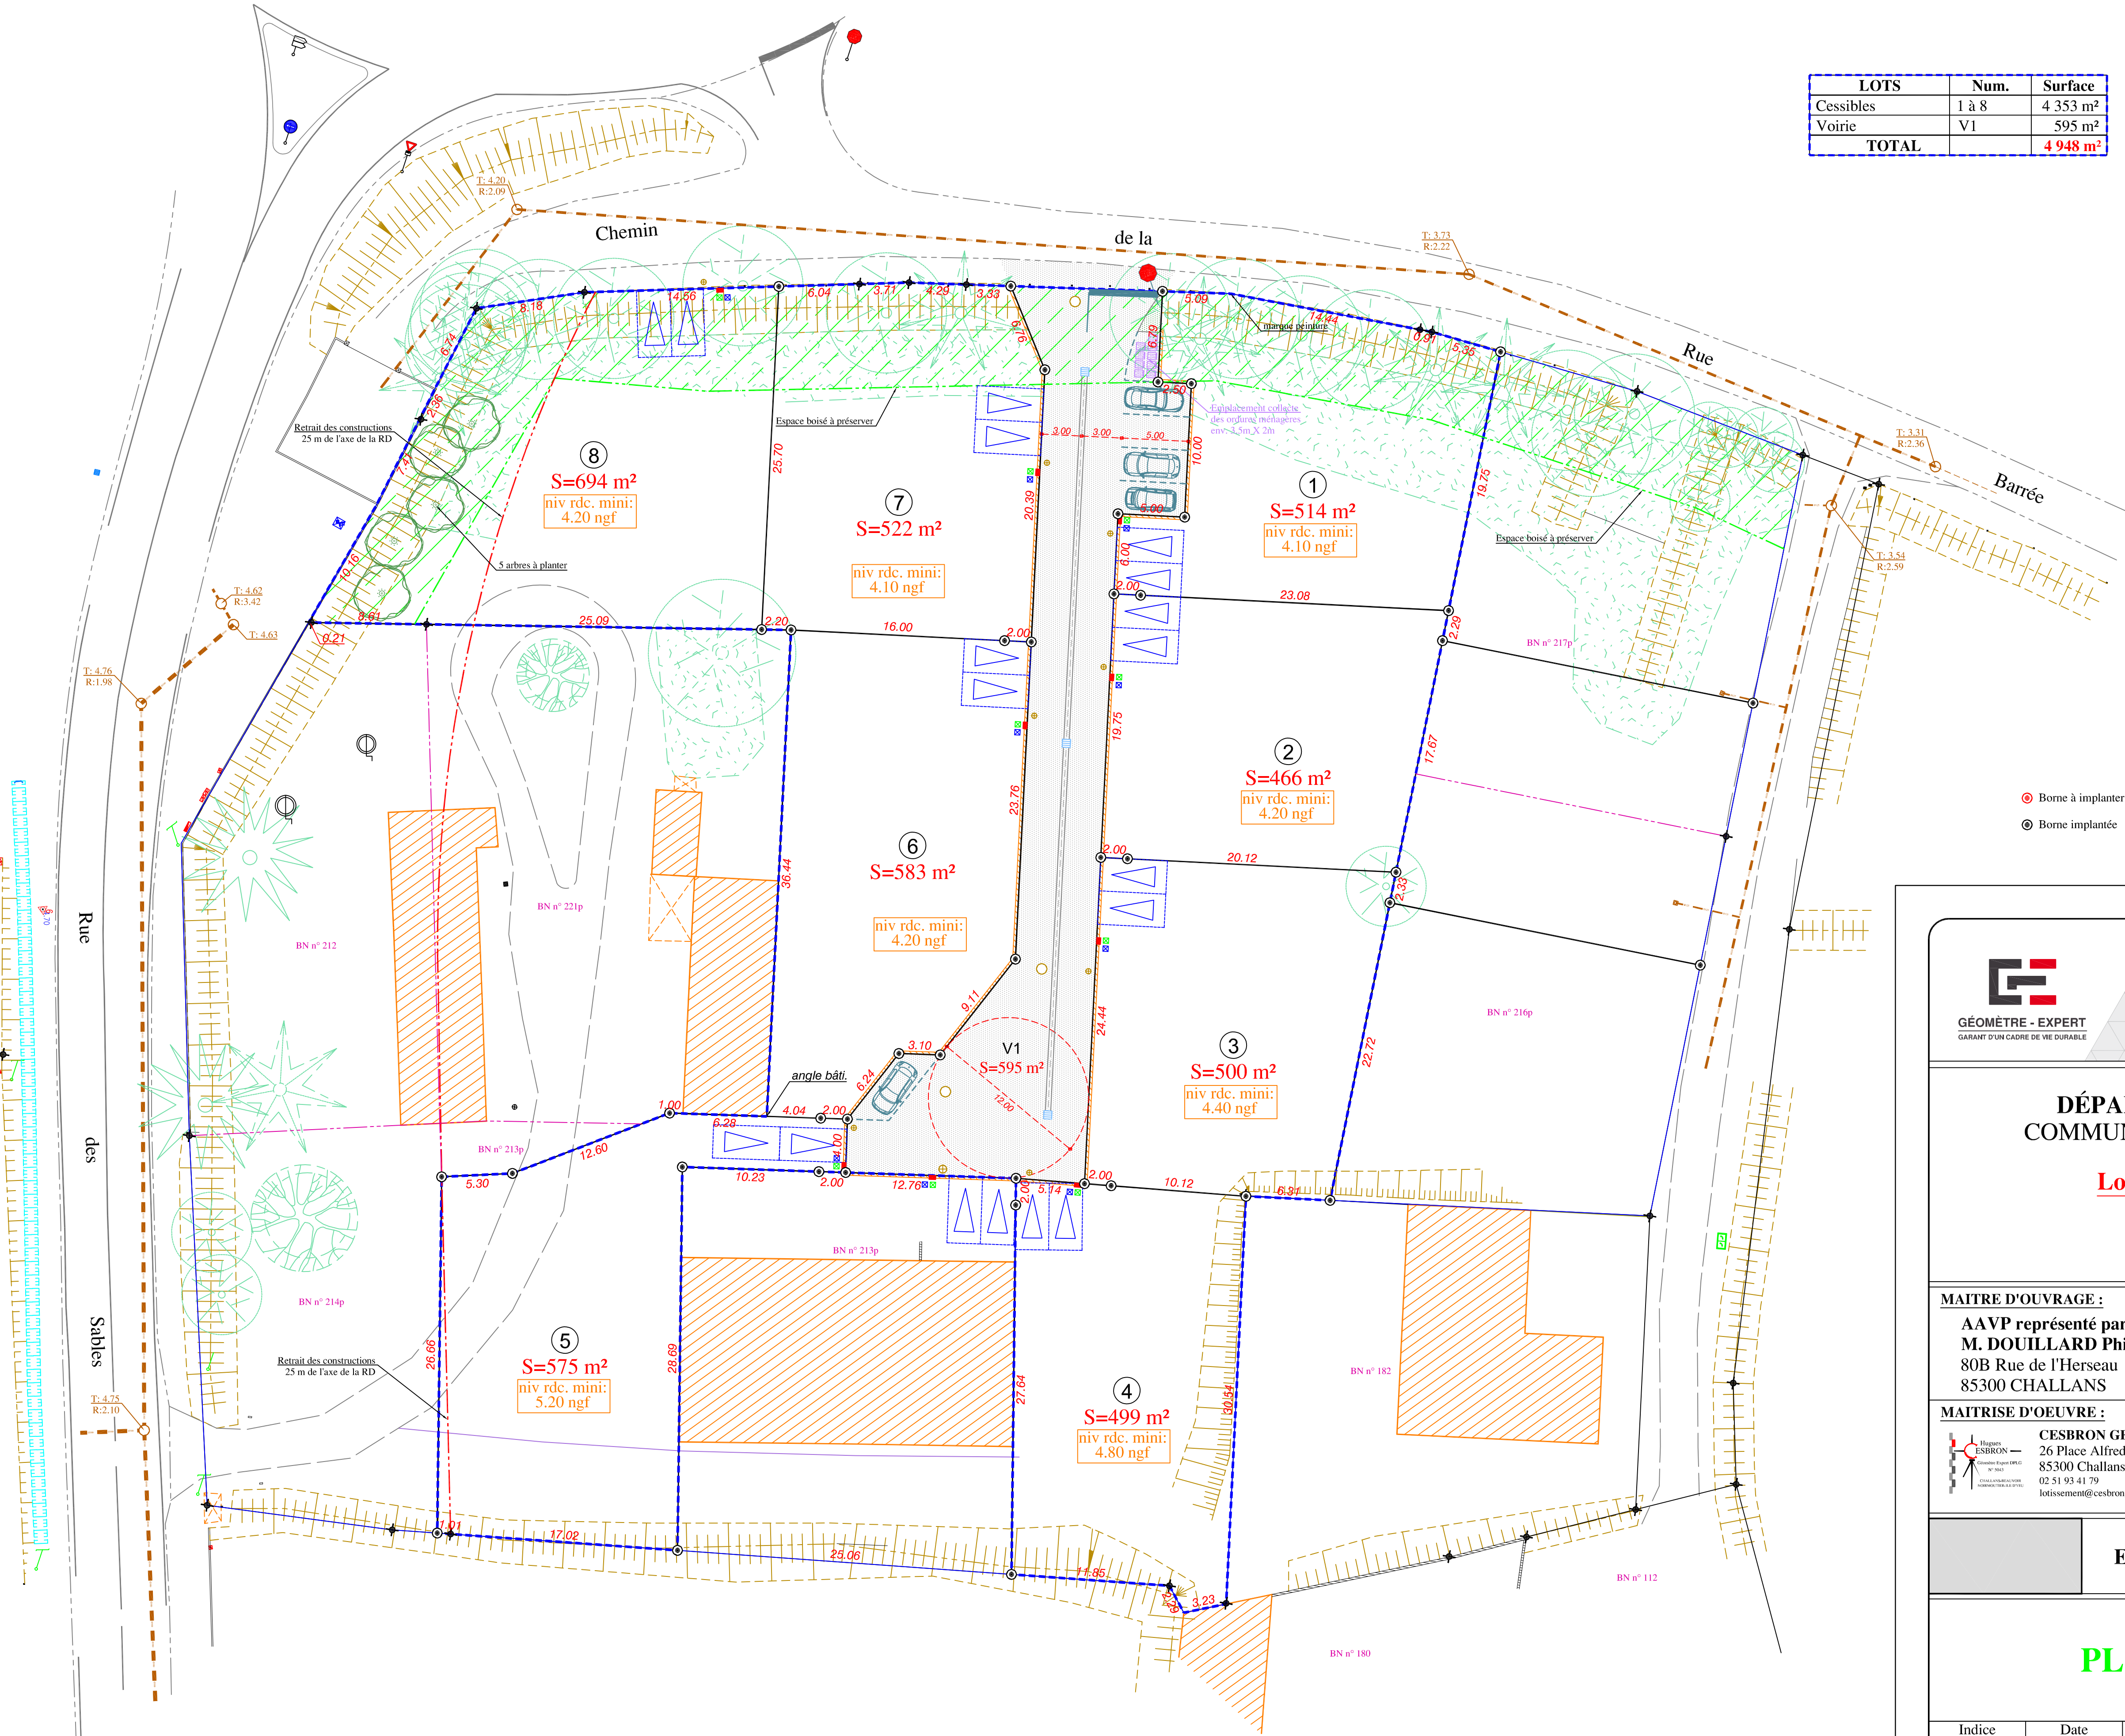

Hugues CESBRON
GÉOMÈTRE EXPERT D.P.L.G.
26, Place A. KASTLER
Parc Tertiaire 4 - Pôle Activ' Océan
85300 CHALLANS
Tel : 02-51-93-41-79
Fax : 02-51-55-04-33
email : accueil@cesbrongeometre.fr

DÉPARTEMENT DE LA VENDÉE
COMMUNE DE SAINT JEAN DE MONTS

Lotissement : " Les Ormes "

Chemin de la Rue Barrée
Cadastre : BN n°212 à 221

MAITRE D'OUVRAGE :

AAVP représenté par
M. DOUILLARD Philippe
80B Rue de l'Herseau
85300 CHALLANS

ARCHITECTE :

BESLIER & SIMON
BESLIER-SIMON
Les Salorgues - 6, Rue du Gatineau
85270 SAINT HILAIRE DE RIEZ
02.51.54.47.47 contact@beslier-simon.fr

MAITRISE D'OEUVRE :

CESBRON GEOMETRE
26 Place Alfred Kastler
85300 Challans
02 51 93 41 79
lotissement@cesbrongeometre.fr

BE ENVIRONNEMENT :

ECHELLE : 1/250

Référence: 23493 MR

PLAN DE BORNAGE

Indice	Date	Modifications / Observations
A	08/01/2024	Plan de piquetage provisoire
B	26/02/2024	Piquetage de la zone boisée du 26/02/2024
B	13/05/2024	Plan de bornage suivant implantation du 07/05/2024