

Commune de l'Aiguillon sur Mer

Propriété de la commune
Lotissement "les Oyats"

PLAN DE COMPOSITION

Echelle: 1/500



Date: 15/10/19

Vu pour être annexé à mon
Arrêté en date du :

17 MAI 2023

Le Maire

Laurent HUGER

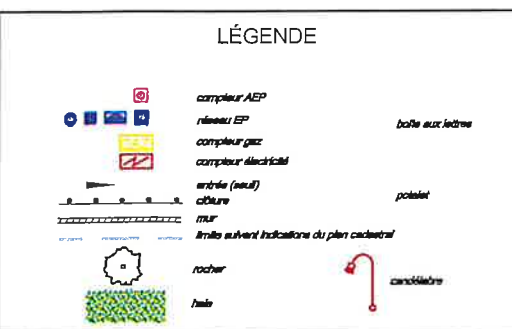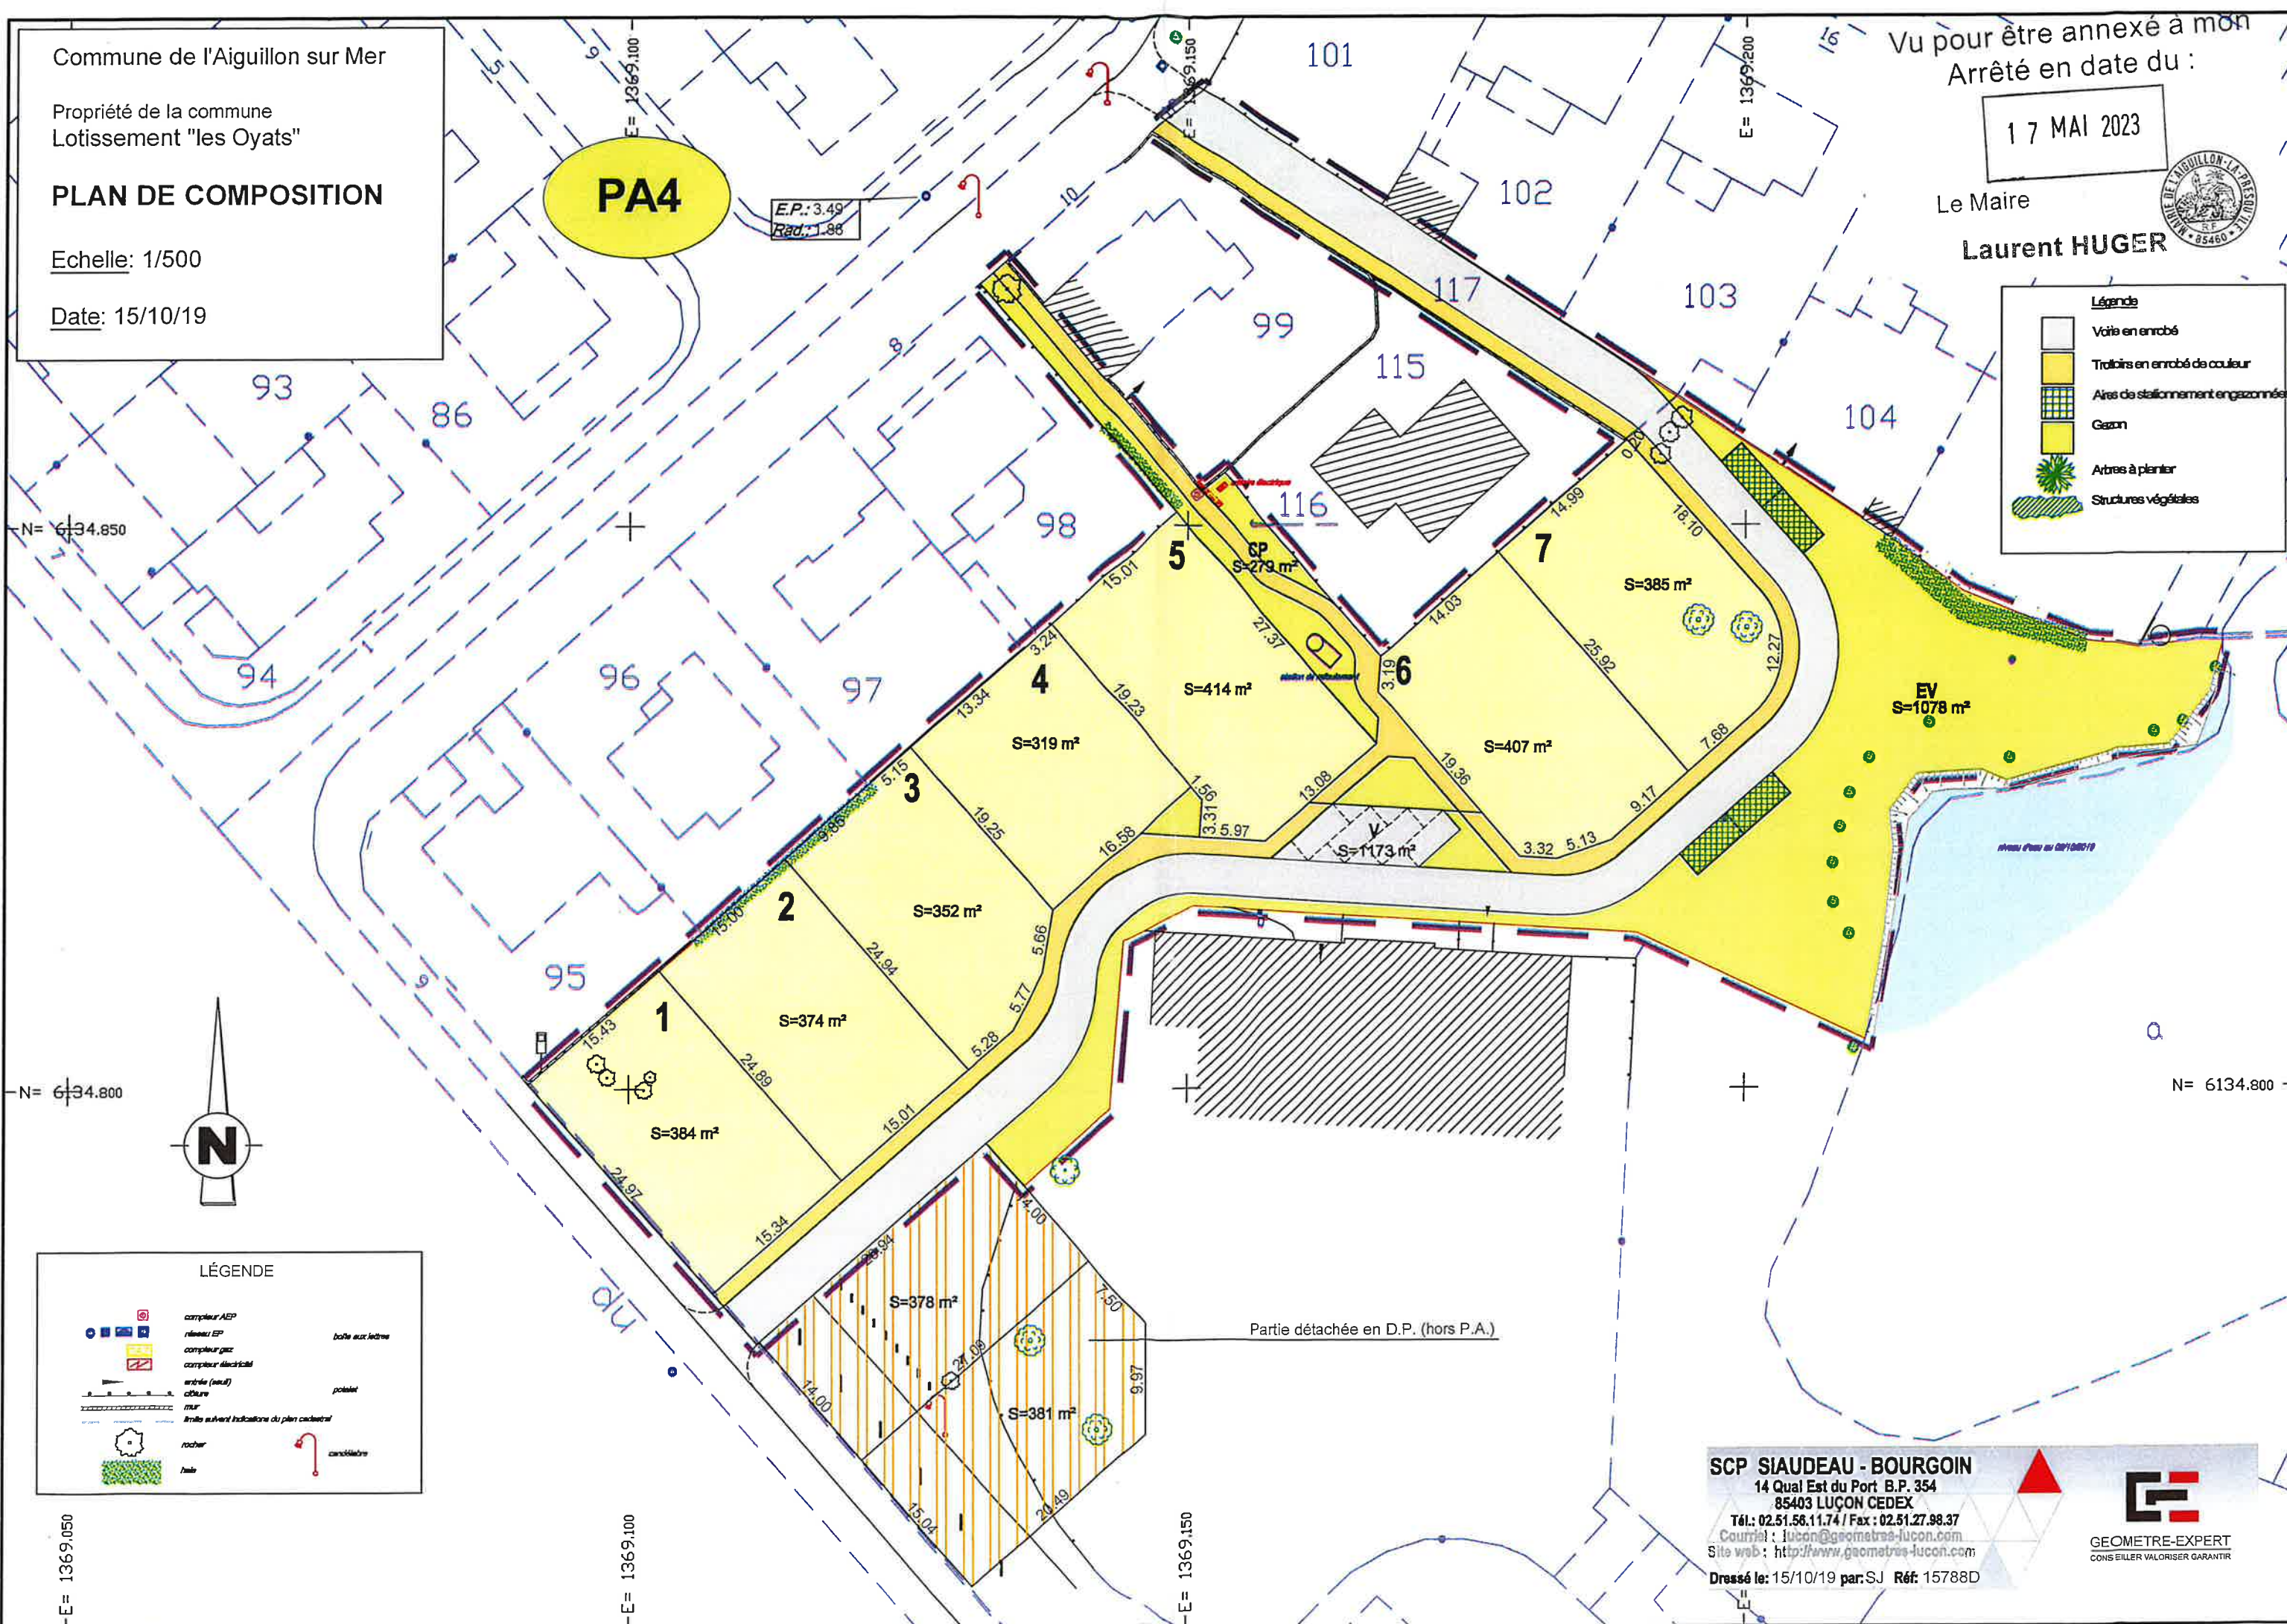

SCP SIAUDEAU - BOURGOIN
14 Quai Est du Port B.P. 354
85403 LUÇON CEDEX
Tél.: 02.51.56.11.74 / Fax : 02.51.27.98.37
Courriel : lucon@geometres-lucon.com
Site web : <http://www.geometres-lucon.com>
Dressé le: 15/10/19 par: SJ Réf: 15788D

