


Indice	Date	Modifications / Observations
A	15/09/2023	Dépôt du dossier de Permis d'Aménager
B	13/11/2023	Ajout de la mention "accès existant" pour la parcelle CS n°85
C	13/12/2023	Pièces pour substitution (ajout palette de retournement)

PA 4 **ECHELLE : 1/250** **Référence: 23315 RA**

PLAN DE COMPOSITION

Légende

- Périmètre du lotissement
- Nivellement avant travaux
- Cadastre
- Projet bordure
- Fondation de maintenance (espace privé)
- Bordures CSI (espace privé)
- Lots cessibles
- Projet emboîte
- Projet espace vert
- Projet EP
- Projet EU
- Projet coffrets élec. / tél. / sep
- Accès non imposé
- Accès imposé (pour autre accès véhicule interdit)
- Accès véhicules interdits
- Zone non-affectation
- Projet zone de collecte des ordures ménagères

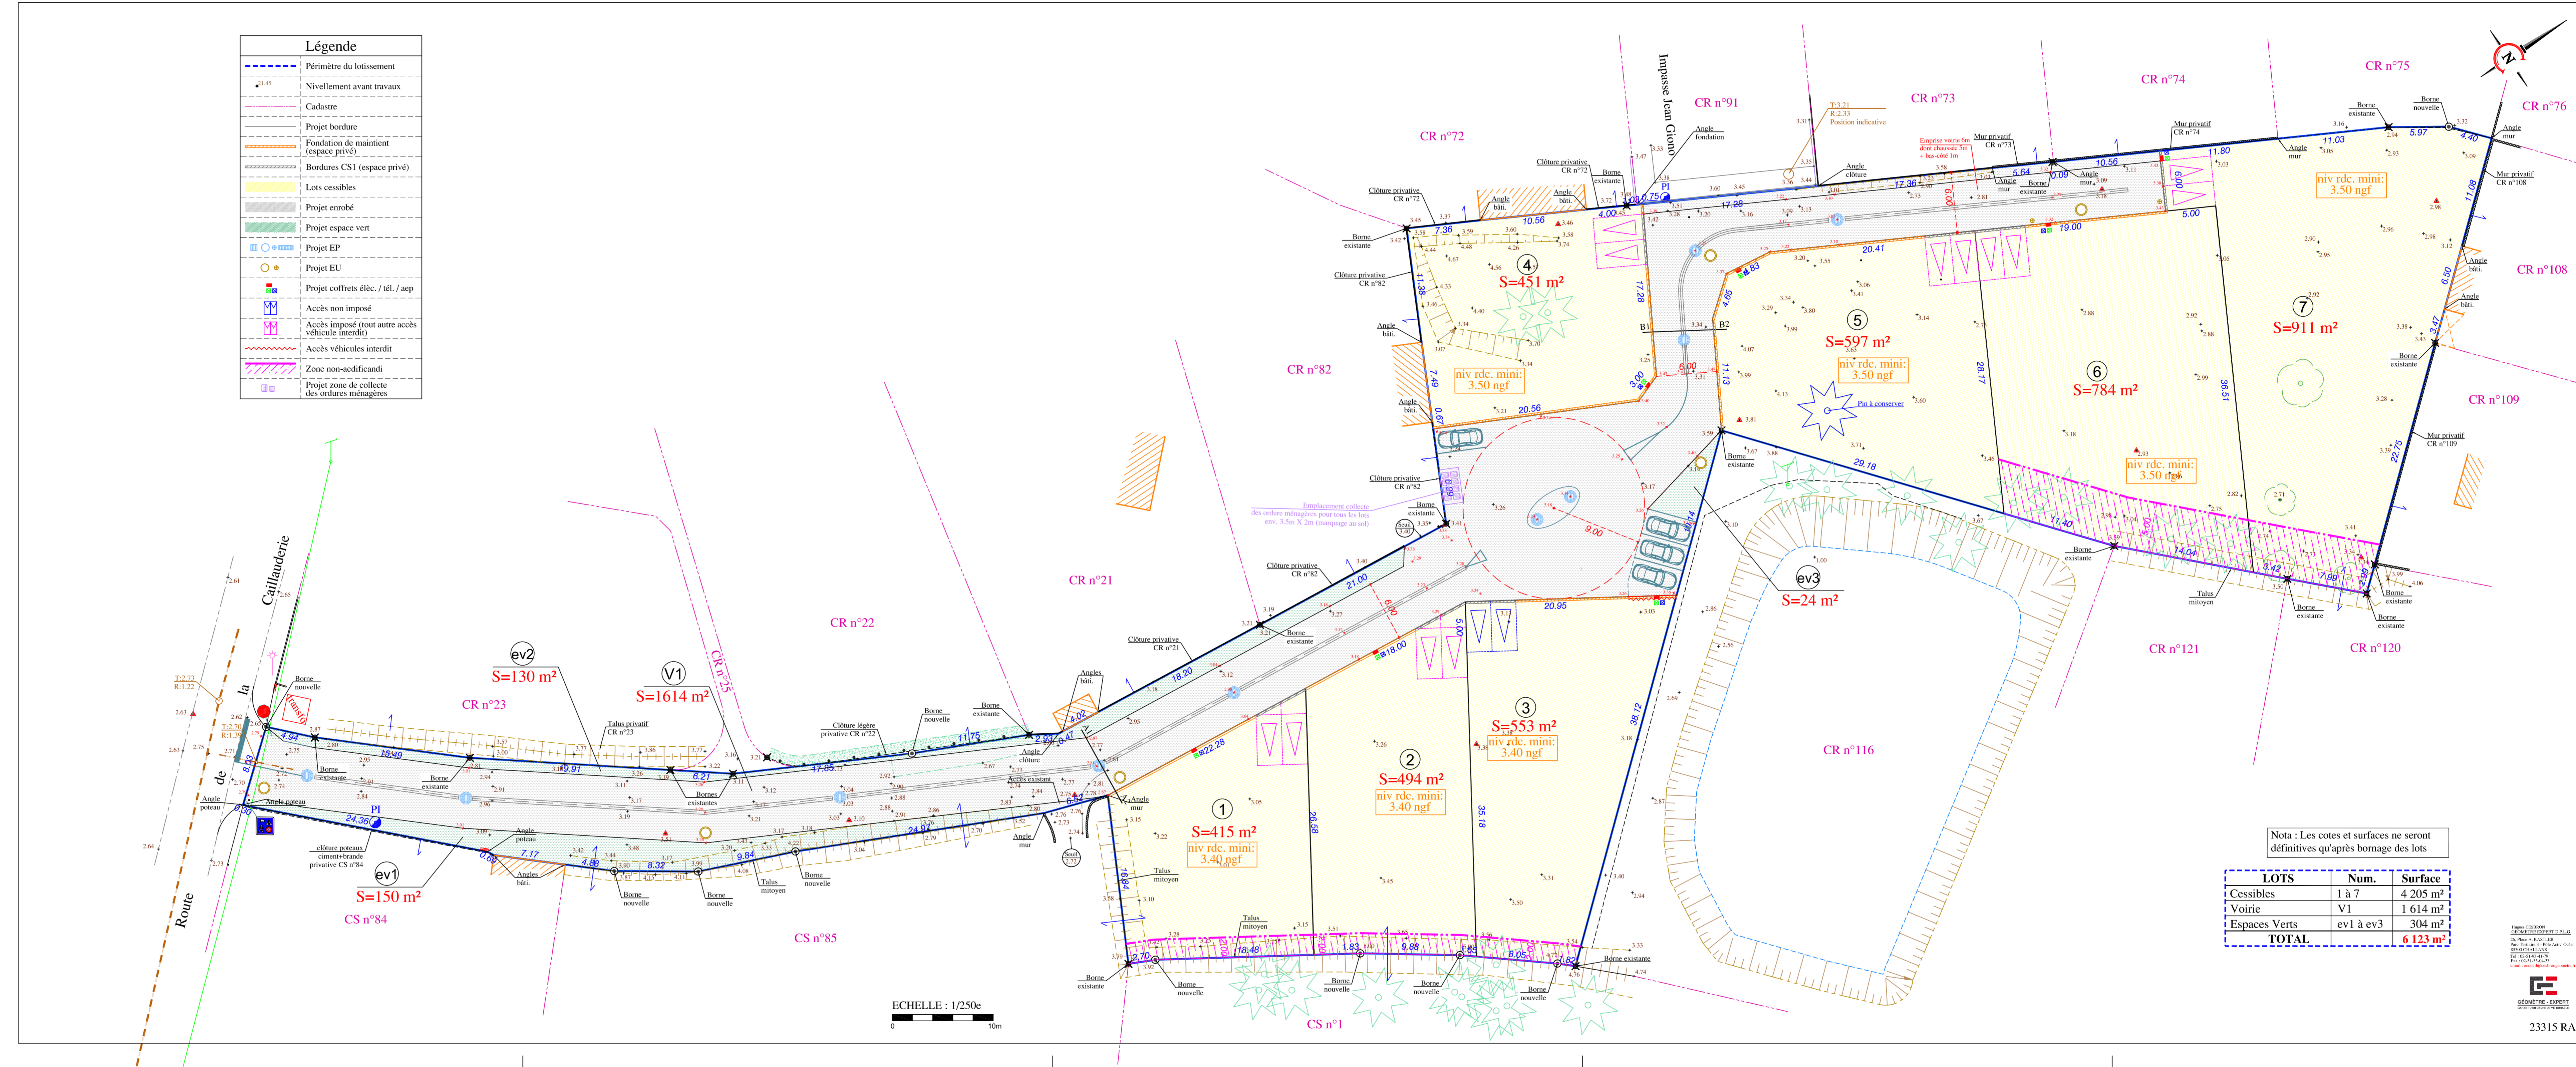

Nota : Les cotes et surfaces ne seront définitives qu'après bornage des lots

LOTS	Num.	Surface
Cessibles	1 à 7	4 205 m ²
Voies	V1	1 614 m ²
Espaces Verts	ev1 à ev3	304 m ²
TOTAL		6 123 m²