DEPARTEMENT DE LA VENDEE

Commune du TALLUD SAINTE GEMME

Impasse des Pervenches

Section E Parcelles n° 863 à 874

# PLAN DE DIVISION

Echelle : 1/500

Planimétrie : RGF 93 - CC 47
Altimétrie : IGN 69 - NGF

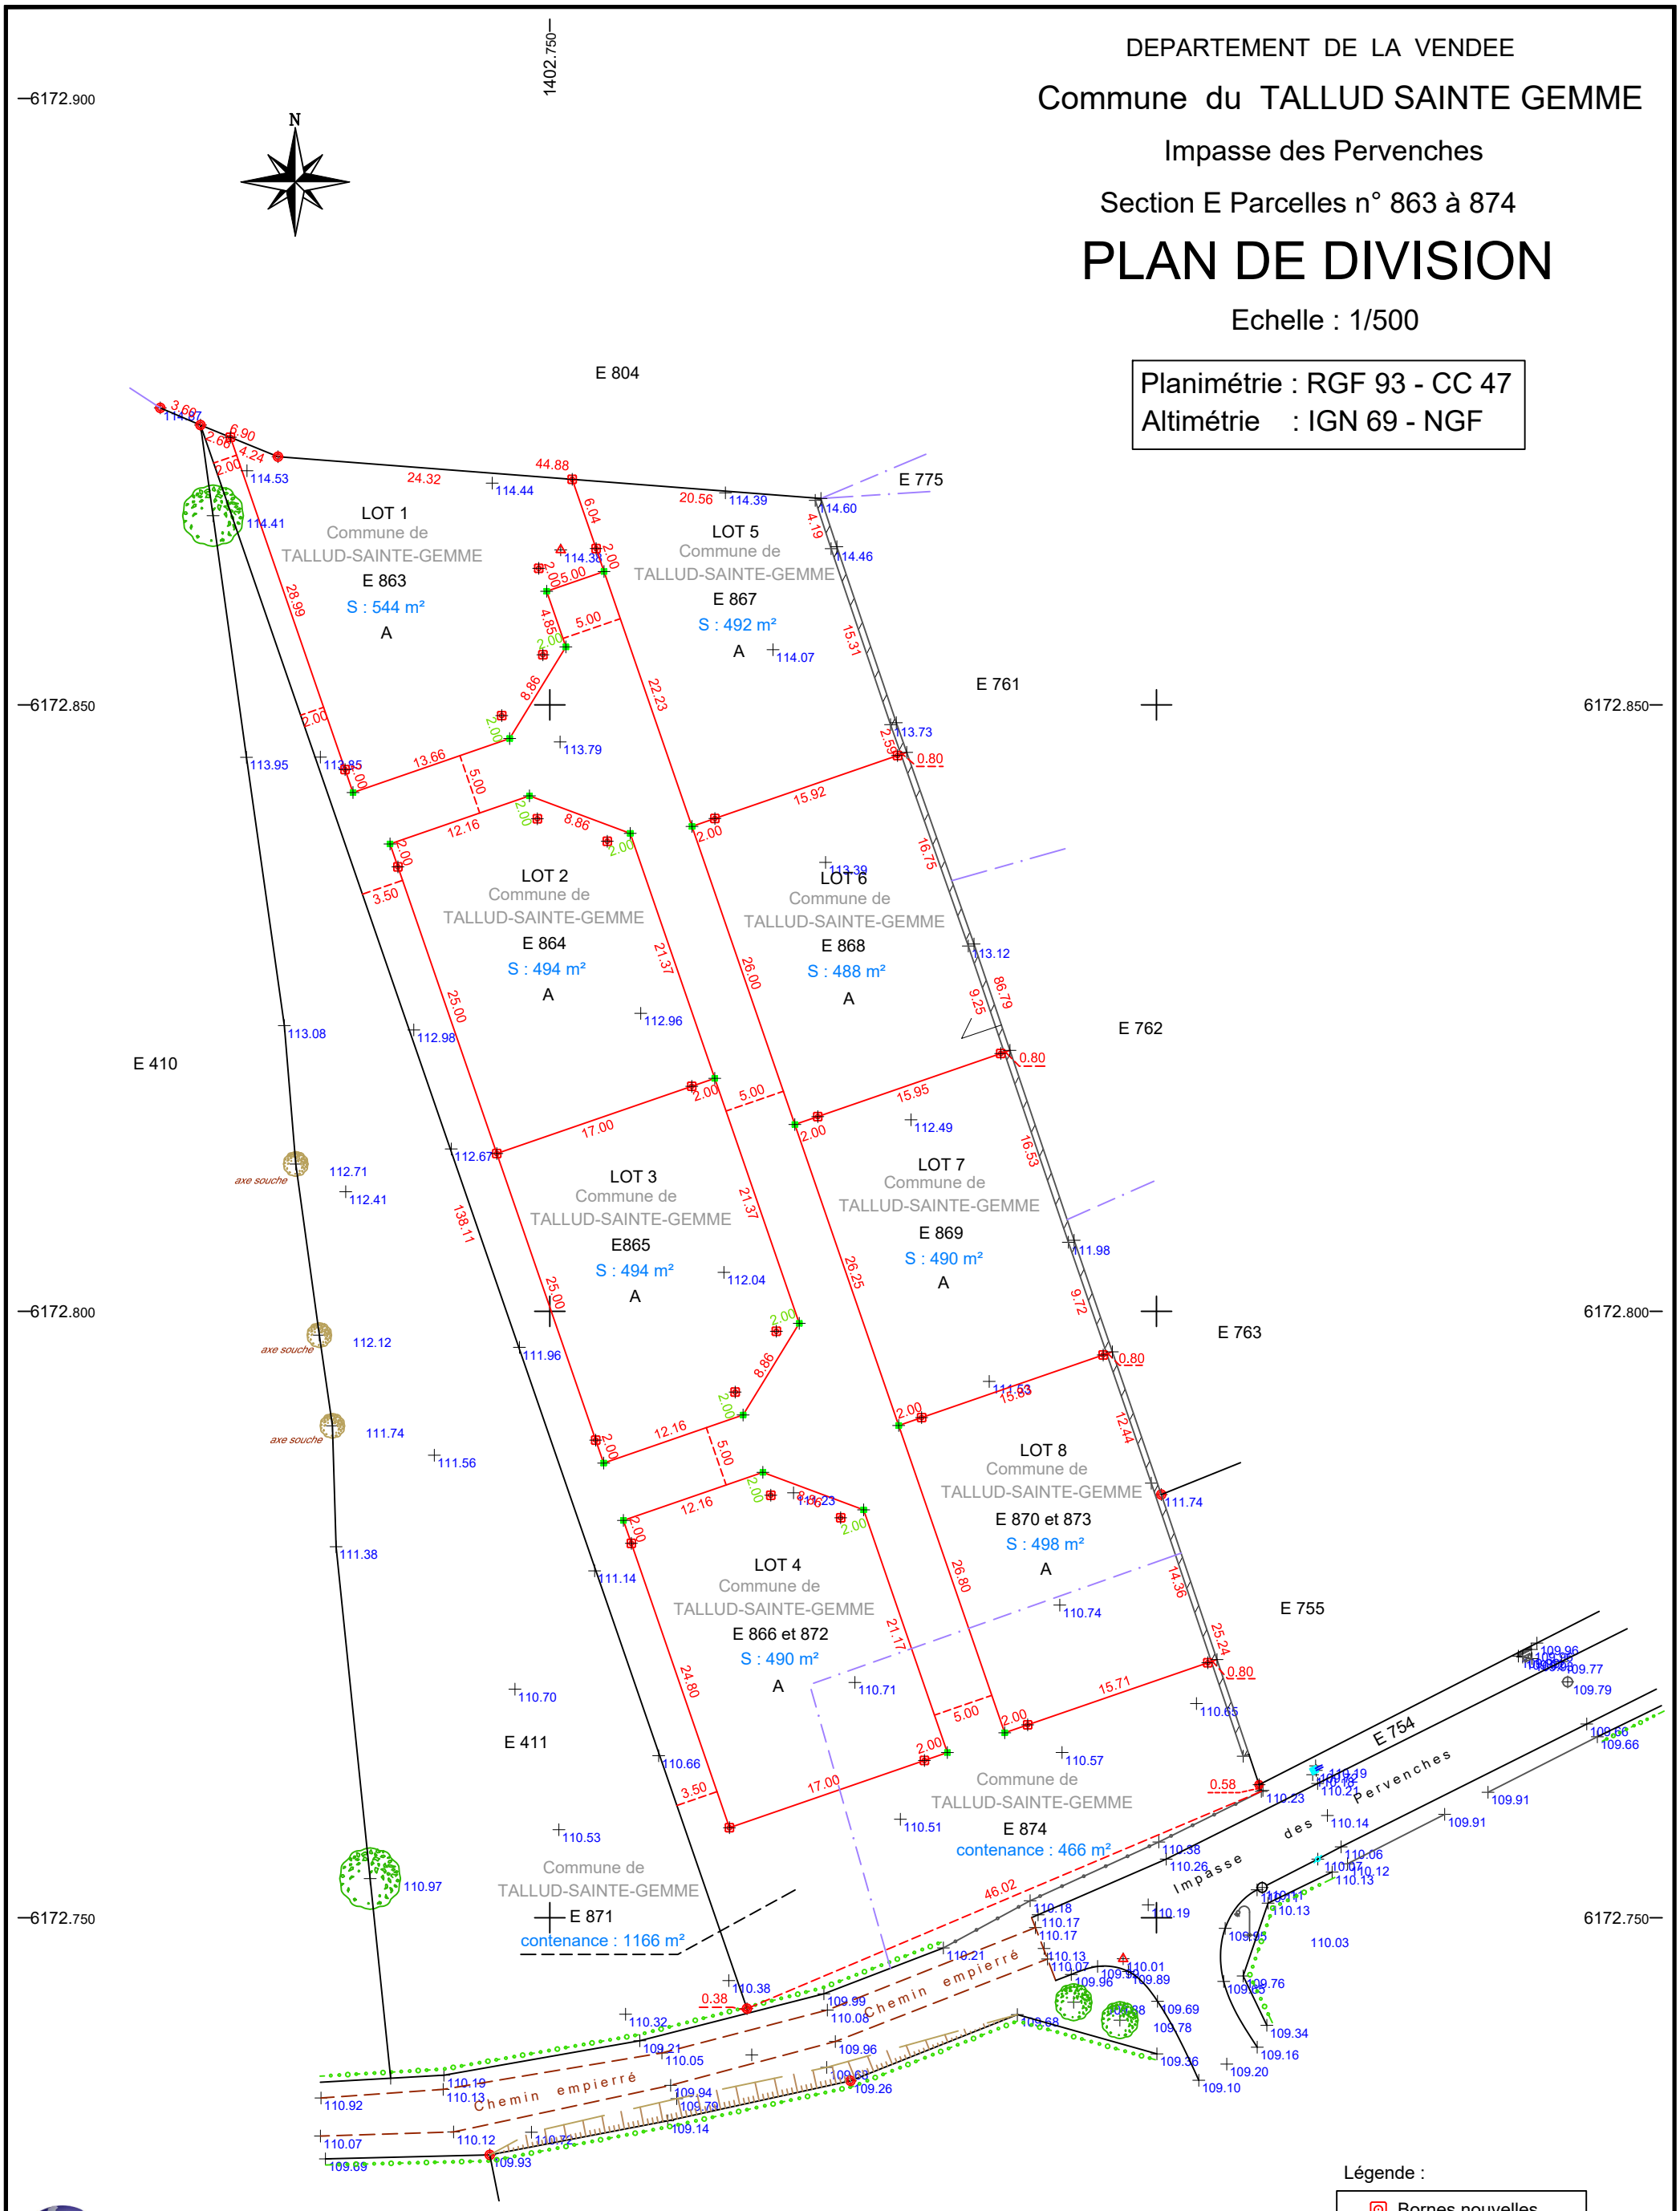


Légende :

- Bornes nouvelles posées le 19 Janvier 2021
- Borne existante
- Borne pierre
- Piquet
- Clou
- Signe d'appartenance
- Application cadastrale
- Clôture


GEOMETRES - EXPERTS
CHRISTIAENS - JEANNEAU - RIGAUDEAU
1 bis Place de Lattre de Tassigny - 85700 POUZAUGES
Tél. 02 51 91 33 89 - pouzauges@geocjr.fr


Dossier 2020-0069 - 5 Juillet 2021