

Plan de composition

Dossier :
L 22 8584 JL
Date :
MAI 2022

Commune : **NOTRE DAME DE RIEZ**
Pièce PA4.
Echelle : 1/250

Adresse :
Route des Garateries.
Cadastre : **section AD n°17, 18 et 356.**
Superficie d'arpentage : **7213m²**

Lotissement : "Les Oeillets"

Réalisation :
Coopérative Vendéenne
du Logement.

Architecte :
LT ARCHI
25 rue du Château
85800 St Gilles Croix de Vie
02 51 55 81 49
contact@ltarchi.fr

**SELARL
Frédéric
GUILBAUDEAU**



GÉOMETRE-EXPERT
CORDELLER VALOISIER GARATIN

Centre d'Affaires Sème Avenue
7, Allée Alain Guéniant
Le Château d'Orme
B.P. 10145
85104 LES SABLES D'OLONNE
Cedex
02 51 96 18 86
contact@guilbaudeau.fr



DATE : MODIFICATIONS :



LEGENDE TOPO

- Périmètre du projet
- Tampon EU ou EP
- Altitude tampon profond
- Altitude radier
- Réseau EU existant
- Mar et présomption d'appartenance
- Closure et présomption d'appartenance
- Privatité
- Mitoyen
- Eau potable
- Limite cadastrale (lignes bleues en pointillés, application graphique)
- N° cadastre
- Bât (application graphique)
- Bât léger
- Repère géométrique pour mesurage
- Borne O.G.E. ancienne
- Candélabre
- Buisson, friches
- Talus
- Cuffret élec. ou gaz
- Point de niveau
- Courbe de niveau

LEGENDE MASSE

- Chaussée : enrobé noir
- Stationnements : evergreen ou équivalent
- Trottoir-piste cyclable : bi-couche beige
- Pelouse
- Arbres haute tige
- Accès automobile interdit
- Parking privé ouvert sur la voie (5,00 x 5,00 mini) emplacement indicatif

La superficie et les dimensions des lots ne seront définitives qu'après bornage.

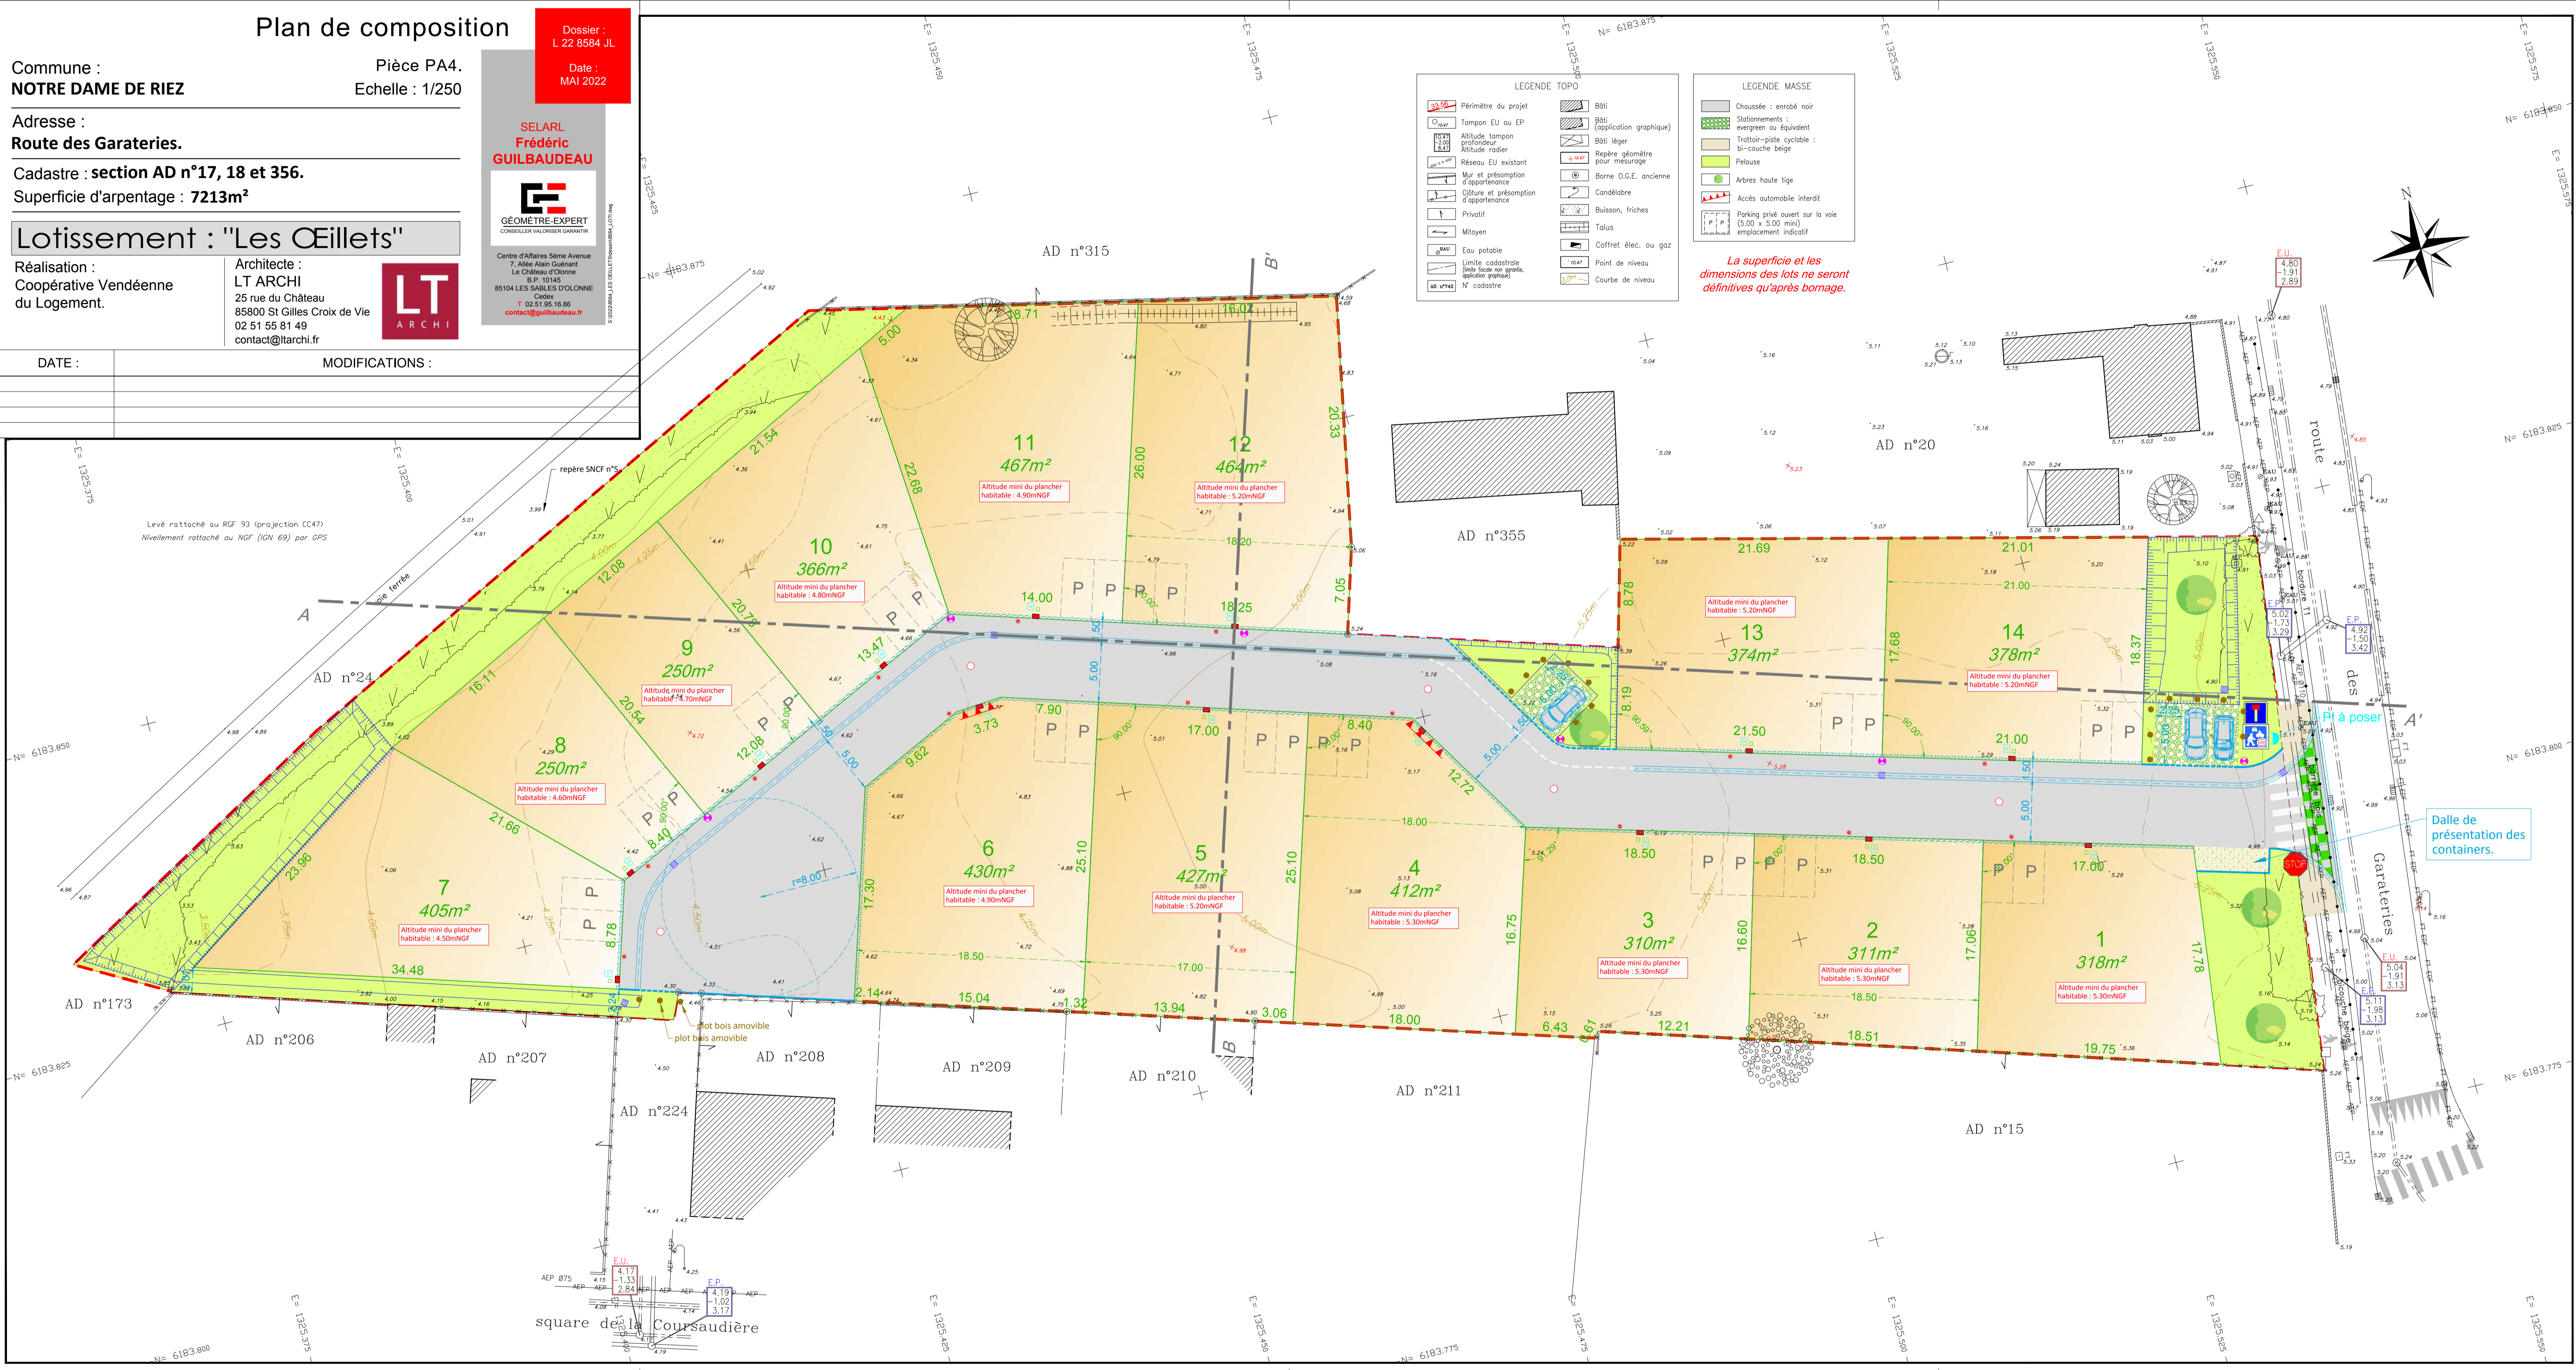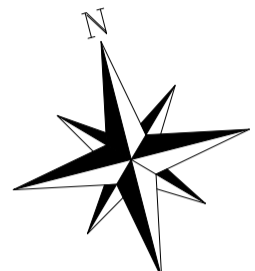

Dalle de présentation des containers.