


Aménageur SOCIETE IMMOBILIERE D'AMENAGEMENT
28 Avenue MAUDET - 49300 CHOLET
Tél 02 41 62 70 73 - Fax 02 41 46 48 75
Email : contact@sima.immo

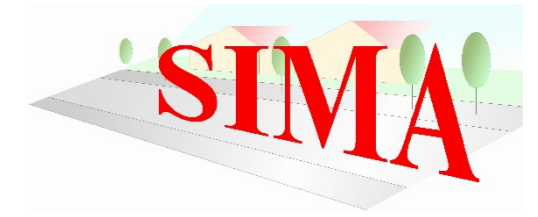

Opération **Lotissement privé**
Rue Maurice Morand
Ville de CHANTONNAY
DEPARTEMENT DE LA VENDEE

PERMIS D'AMENAGER

PA

PLAN REGLEMENT GRAPHIQUE

PA10a

Echelle 1/500

Référence : 6601

Date d'origine : 26/10/2021

Date de modification :

indice : A

Architecte

J.-L. Le Mancq
Architecte - Urbaniste


LEMANCQ Jean-Luc
Architecte D.P.L.G
11, rue Moulins – 44230 SAINT SEBASTIEN SUR LOIRE
Tél : 02 51 71 04 88- Email : lemancqjl@gmail.com

BET VRD



SARL CHRISTIAENS - JEANNEAU - RIGAUDEAU
1bis Place de Lattre de Tassigny
85700 POUZAUGES
Tél : 02 51 91 33 89 - Email : pouzauges@geocjr.fr

Les superficies et les cotes sont notées à titre indicatif, elles ne seront définitives qu'après bornage.

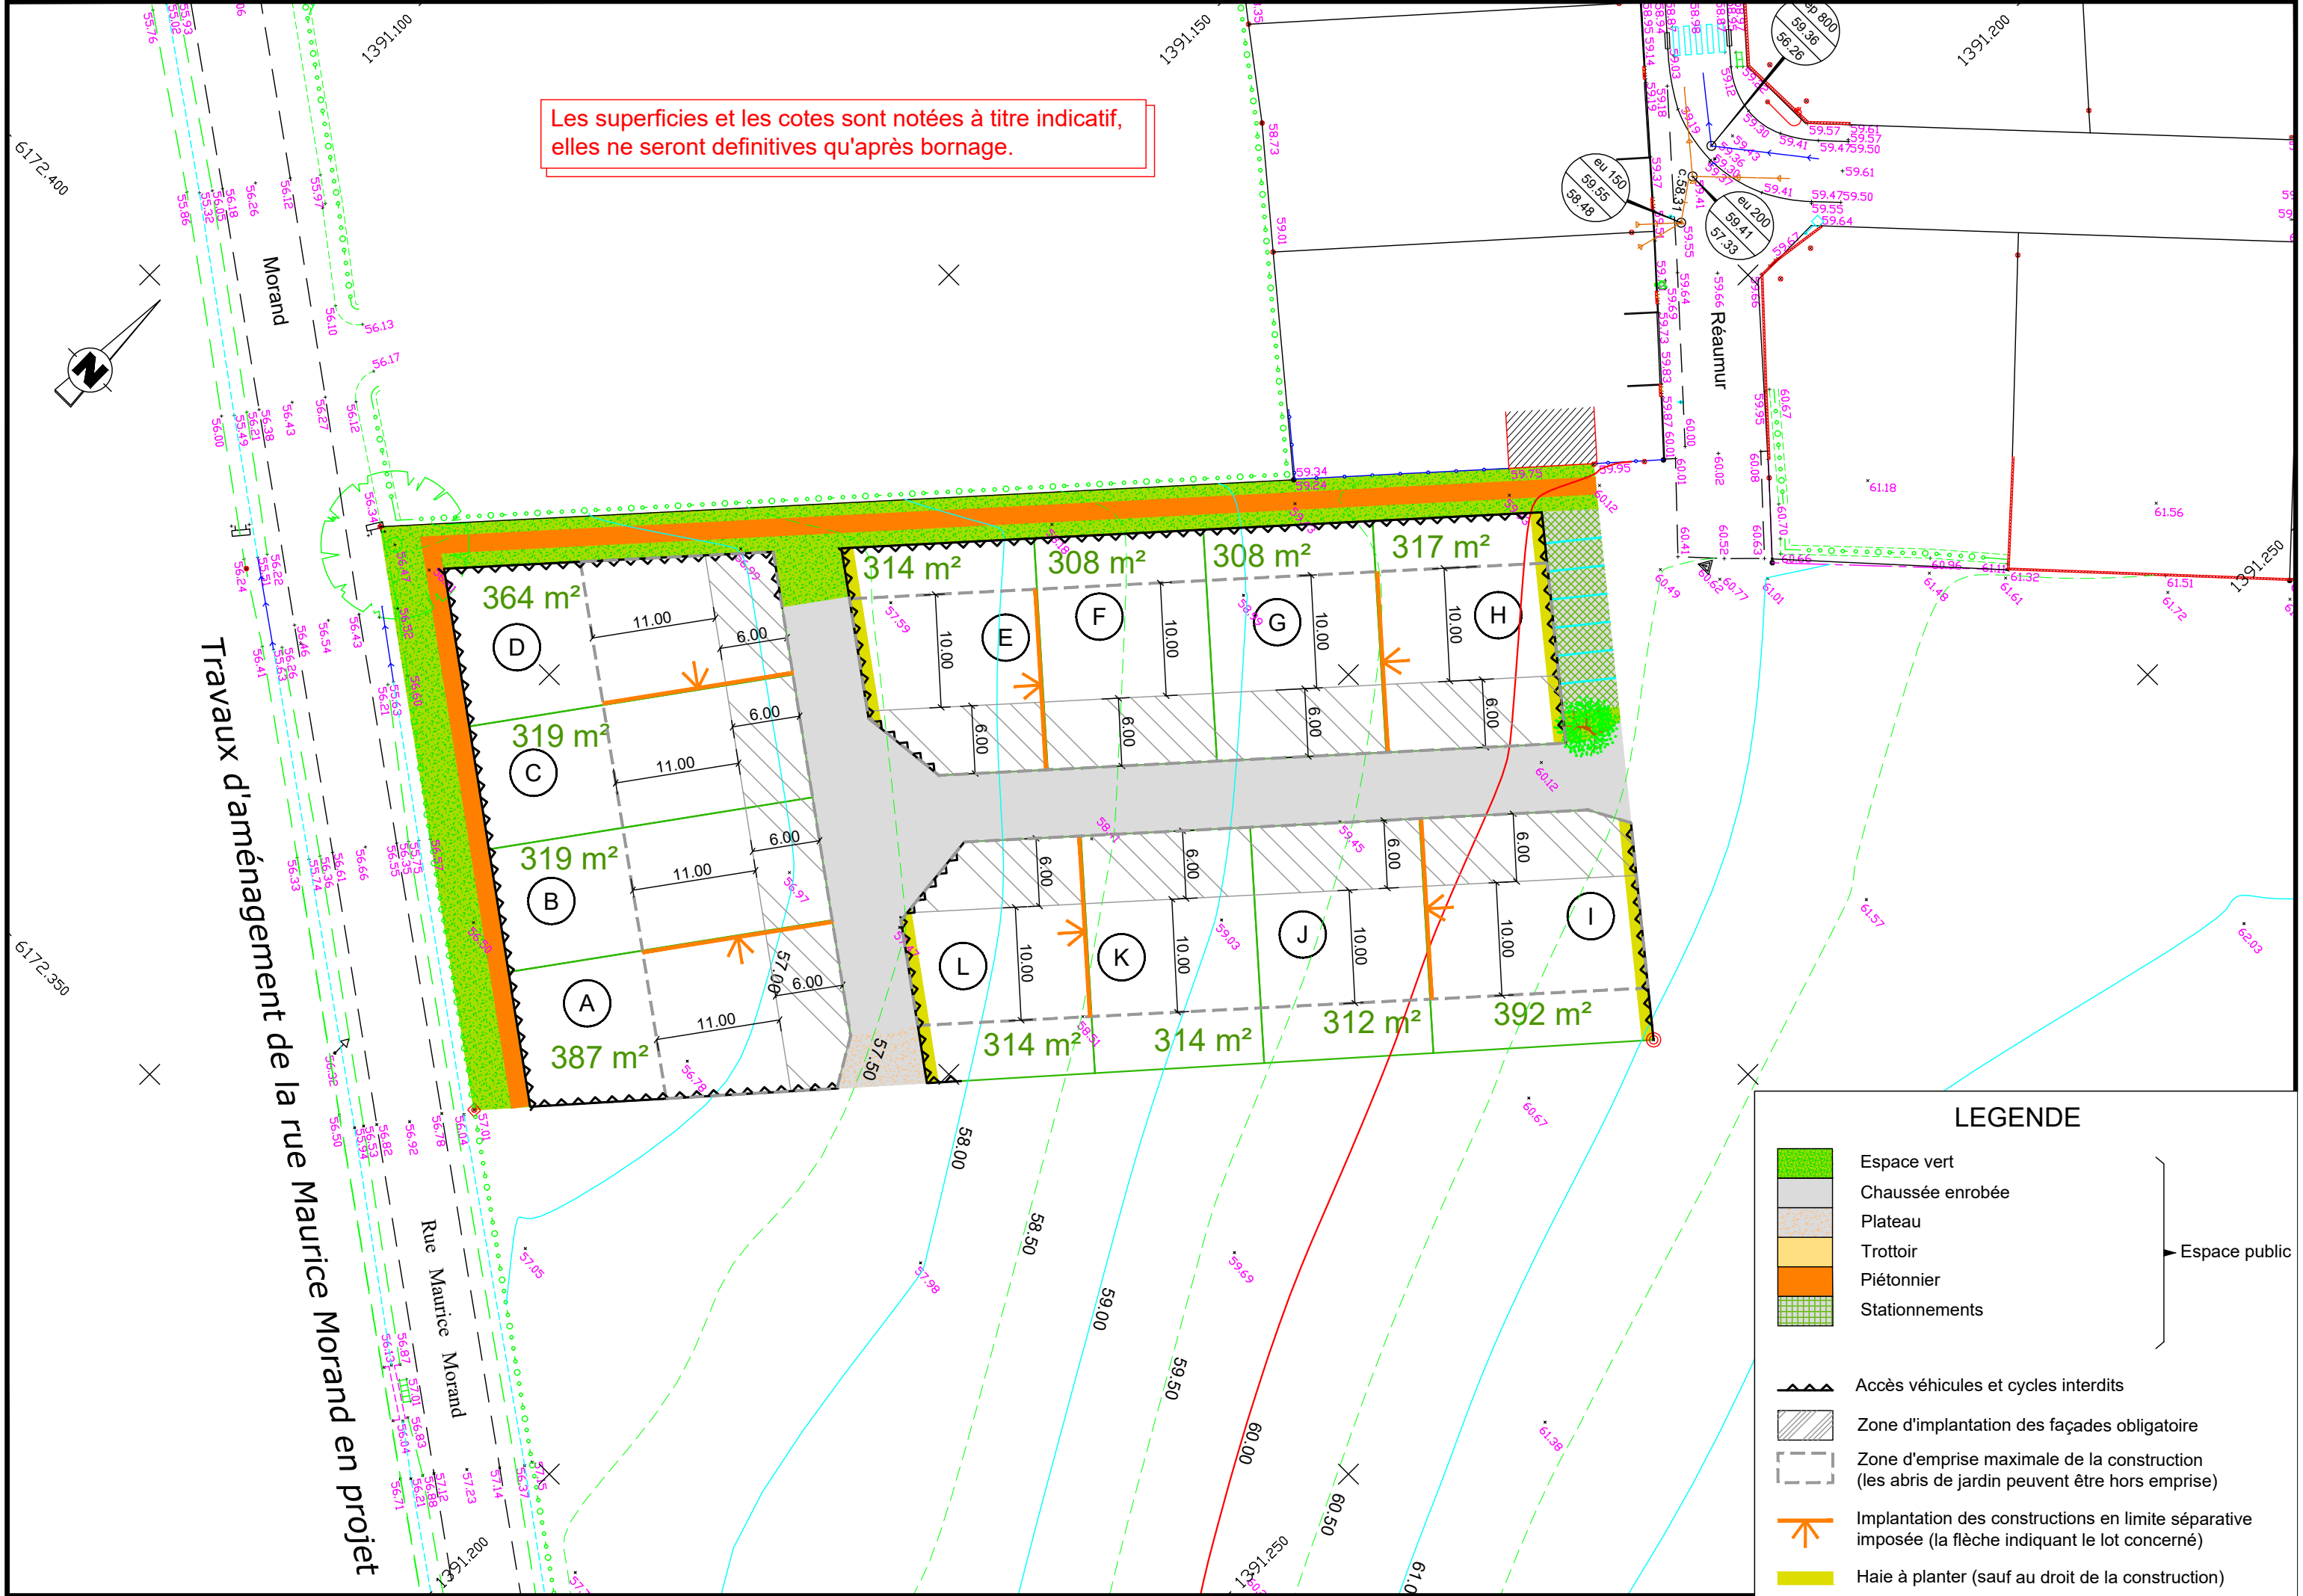

Travaux d'aménagement de la rue Maurice Morand en projet

LEGENDE

	Espace vert	} Espace public
	Chaussée enrobée	
	Plateau	
	Trottoir	
	Piétonnier	
	Stationnements	
	Accès véhicules et cycles interdits	
	Zone d'implantation des façades obligatoire	
	Zone d'emprise maximale de la construction (les abris de jardin peuvent être hors emprise)	
	Implantation des constructions en limite séparative imposée (la flèche indiquant le lot concerné)	
	Haie à planter (sauf au droit de la construction)	