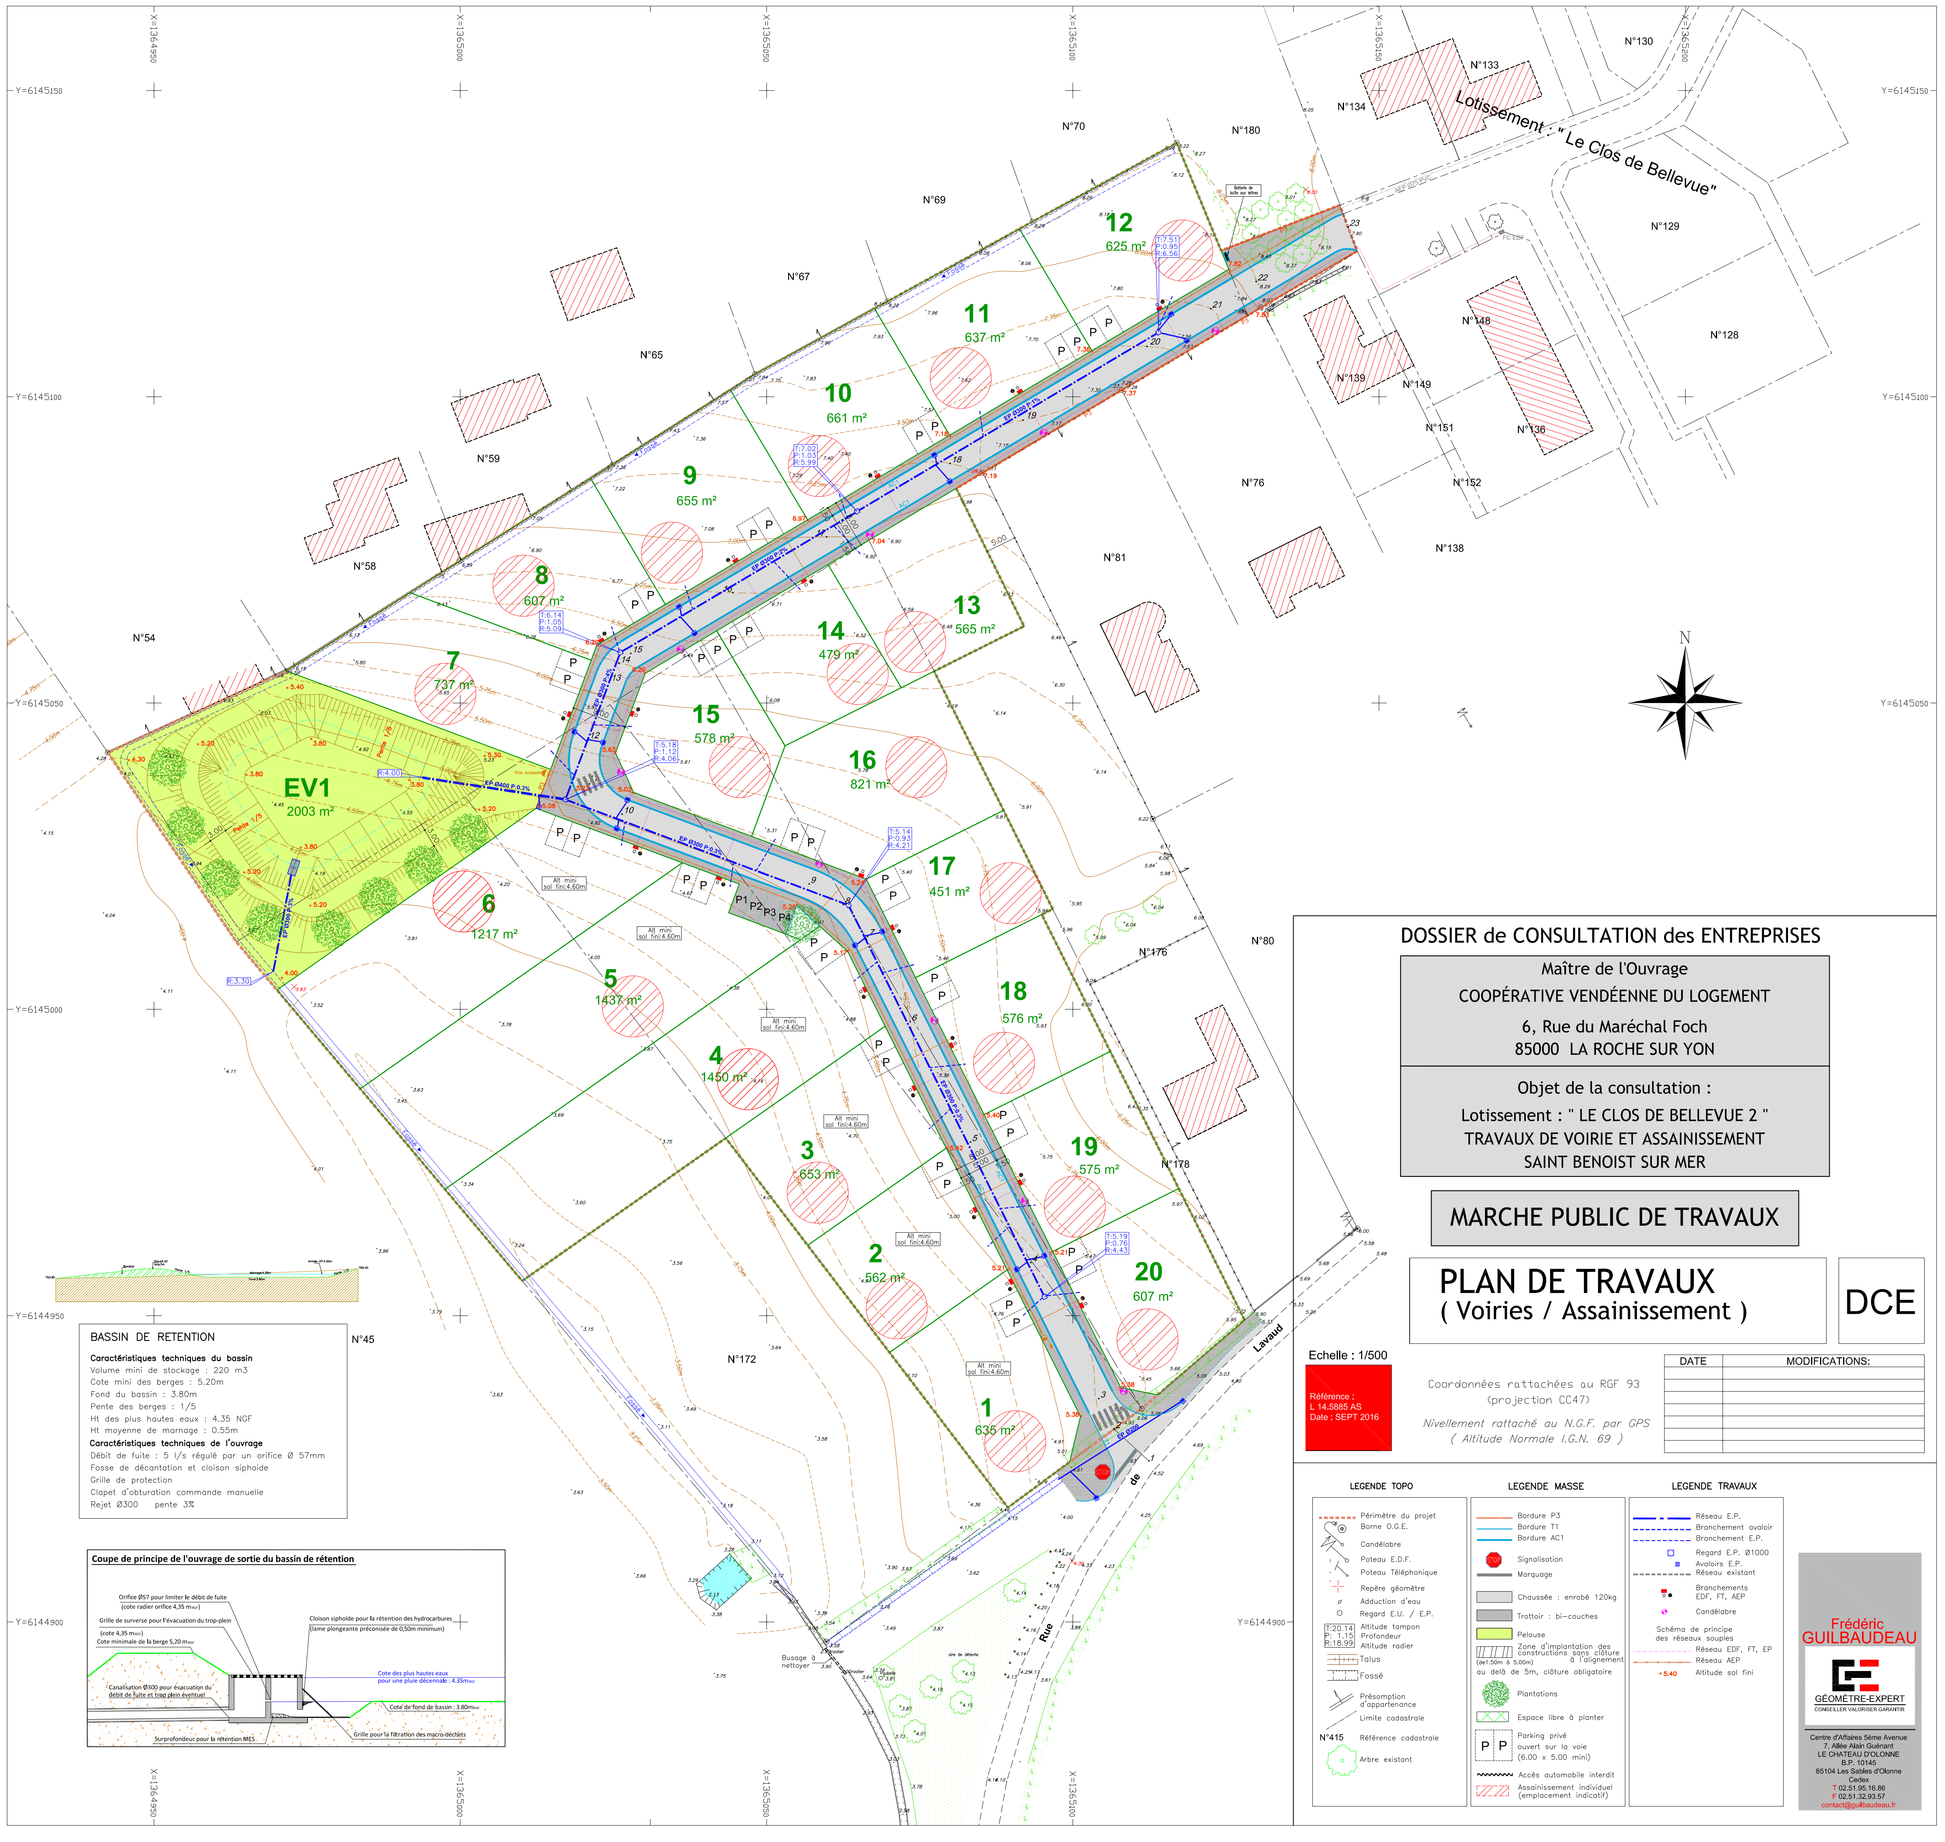

BASSIN DE RETENTION

Caractéristiques techniques du bassin
Volume mini de stockage : 220 m3
Cote mini des berges : 5.20m
Fond du bassin : 3.80m
Pente des berges : 1/5
Ht des plus hautes eaux : 4.35 NGF
Ht moyenne de marnage : 0.55m
Caractéristiques techniques de l'ouvrage
Débit de fuite : 5 l/s régulé par un orifice Ø 57mm
Fosse de décantation et cloison siphoïde
Grille de protection
Clapet d'obturation commande manuelle
Rejet Ø300 pente 3%

Coupe de principe de l'ouvrage de sortie du bassin de rétention

DOSSIER de CONSULTATION des ENTREPRISES

Maître de l'Ouvrage
COOPÉRATIVE VENDÉENNE DU LOGEMENT
6, Rue du Maréchal Foch
85000 LA ROCHE SUR YON

Objet de la consultation :
Lotissement : " LE CLOS DE BELLEVUE 2 "
TRAVAUX DE VOIRIE ET ASSAINISSEMENT
SAINT BENOIST SUR MER

MARCHE PUBLIC DE TRAVAUX

PLAN DE TRAVAUX
(Voiries / Assainissement)

DCE

Echelle : 1/500

Référence : L 14.5685 AS
Date : SEPT 2016

Coordonnées rattachées au RGF 93 (projection CC47)

Nivellement rattaché au N.G.F. par GPS (Altitude Normale I.G.N. 69)

DATE	MODIFICATIONS:

LEGENDE TOPO
- Périmètre du projet
- Borne O.G.E.
- Candélabre
- Poteau E.D.F.
- Poteau Téléphonique
- Repère géomètre
- Adduction d'eau
- Regard E.U. / E.P.
- Altitude tampon
- Profondeur
- Altitude radier
- Talus
- Fossé
- Présomption d'appartenance
- Limite cadastrale
- N°415 Référence cadastrale
- Arbre existant

LEGENDE MASSE
- Bordure P3
- Bordure T1
- Bordure AC1
- Signalisation
- Marquage
- Chaussée : enrobé 120kg
- Trottoir : bi-couches
- Pelouse
- Zone d'implantation des constructions sans clôture (ex:10m à 5.00m) à l'alignement ou delà de 5m, clôture obligatoire
- Plantations
- Espace libre à planter
- Parking privé ouvert sur la voie (6.00 x 5.00 min)
- Accès automobile interdit
- Assainissement individuel (emplacement indicatif)

LEGENDE TRAVAUX
- Réseau E.P.
- Branchement avalair
- Branchement E.P.
- Regard E.P. Ø1000
- Avalairs E.P.
- Réseau existant
- Branchements EDF, FT, AEP
- Candélabre
- Schéma de principe des réseaux souples
- Réseau EDF, FT, EP
- Réseau AEP
- 5.40 Altitude sol fini

Frédéric GUILBAUDEAU
GÉOMÈTRE-EXPERT
CONSEILLER VALORISER GARANTIR
Centre d'Affaires Sèvre Avenue
7, Allée Alain Guérard
LE CHATEAU D'OLONNE
B.P. 10145
85104 Les Sables d'Olonne
Cedex
T 02.51.90.56.86
F 02.51.32.93.57
contact@gu-lbaudeau.fr