

DEPARTEMENT DE LA VENDEE


Ville de CHANTONNAY

Site du Pont Corne

Lotissement "Le Pont Corne"

PLAN DE COMPOSITION

Echelle 1/500

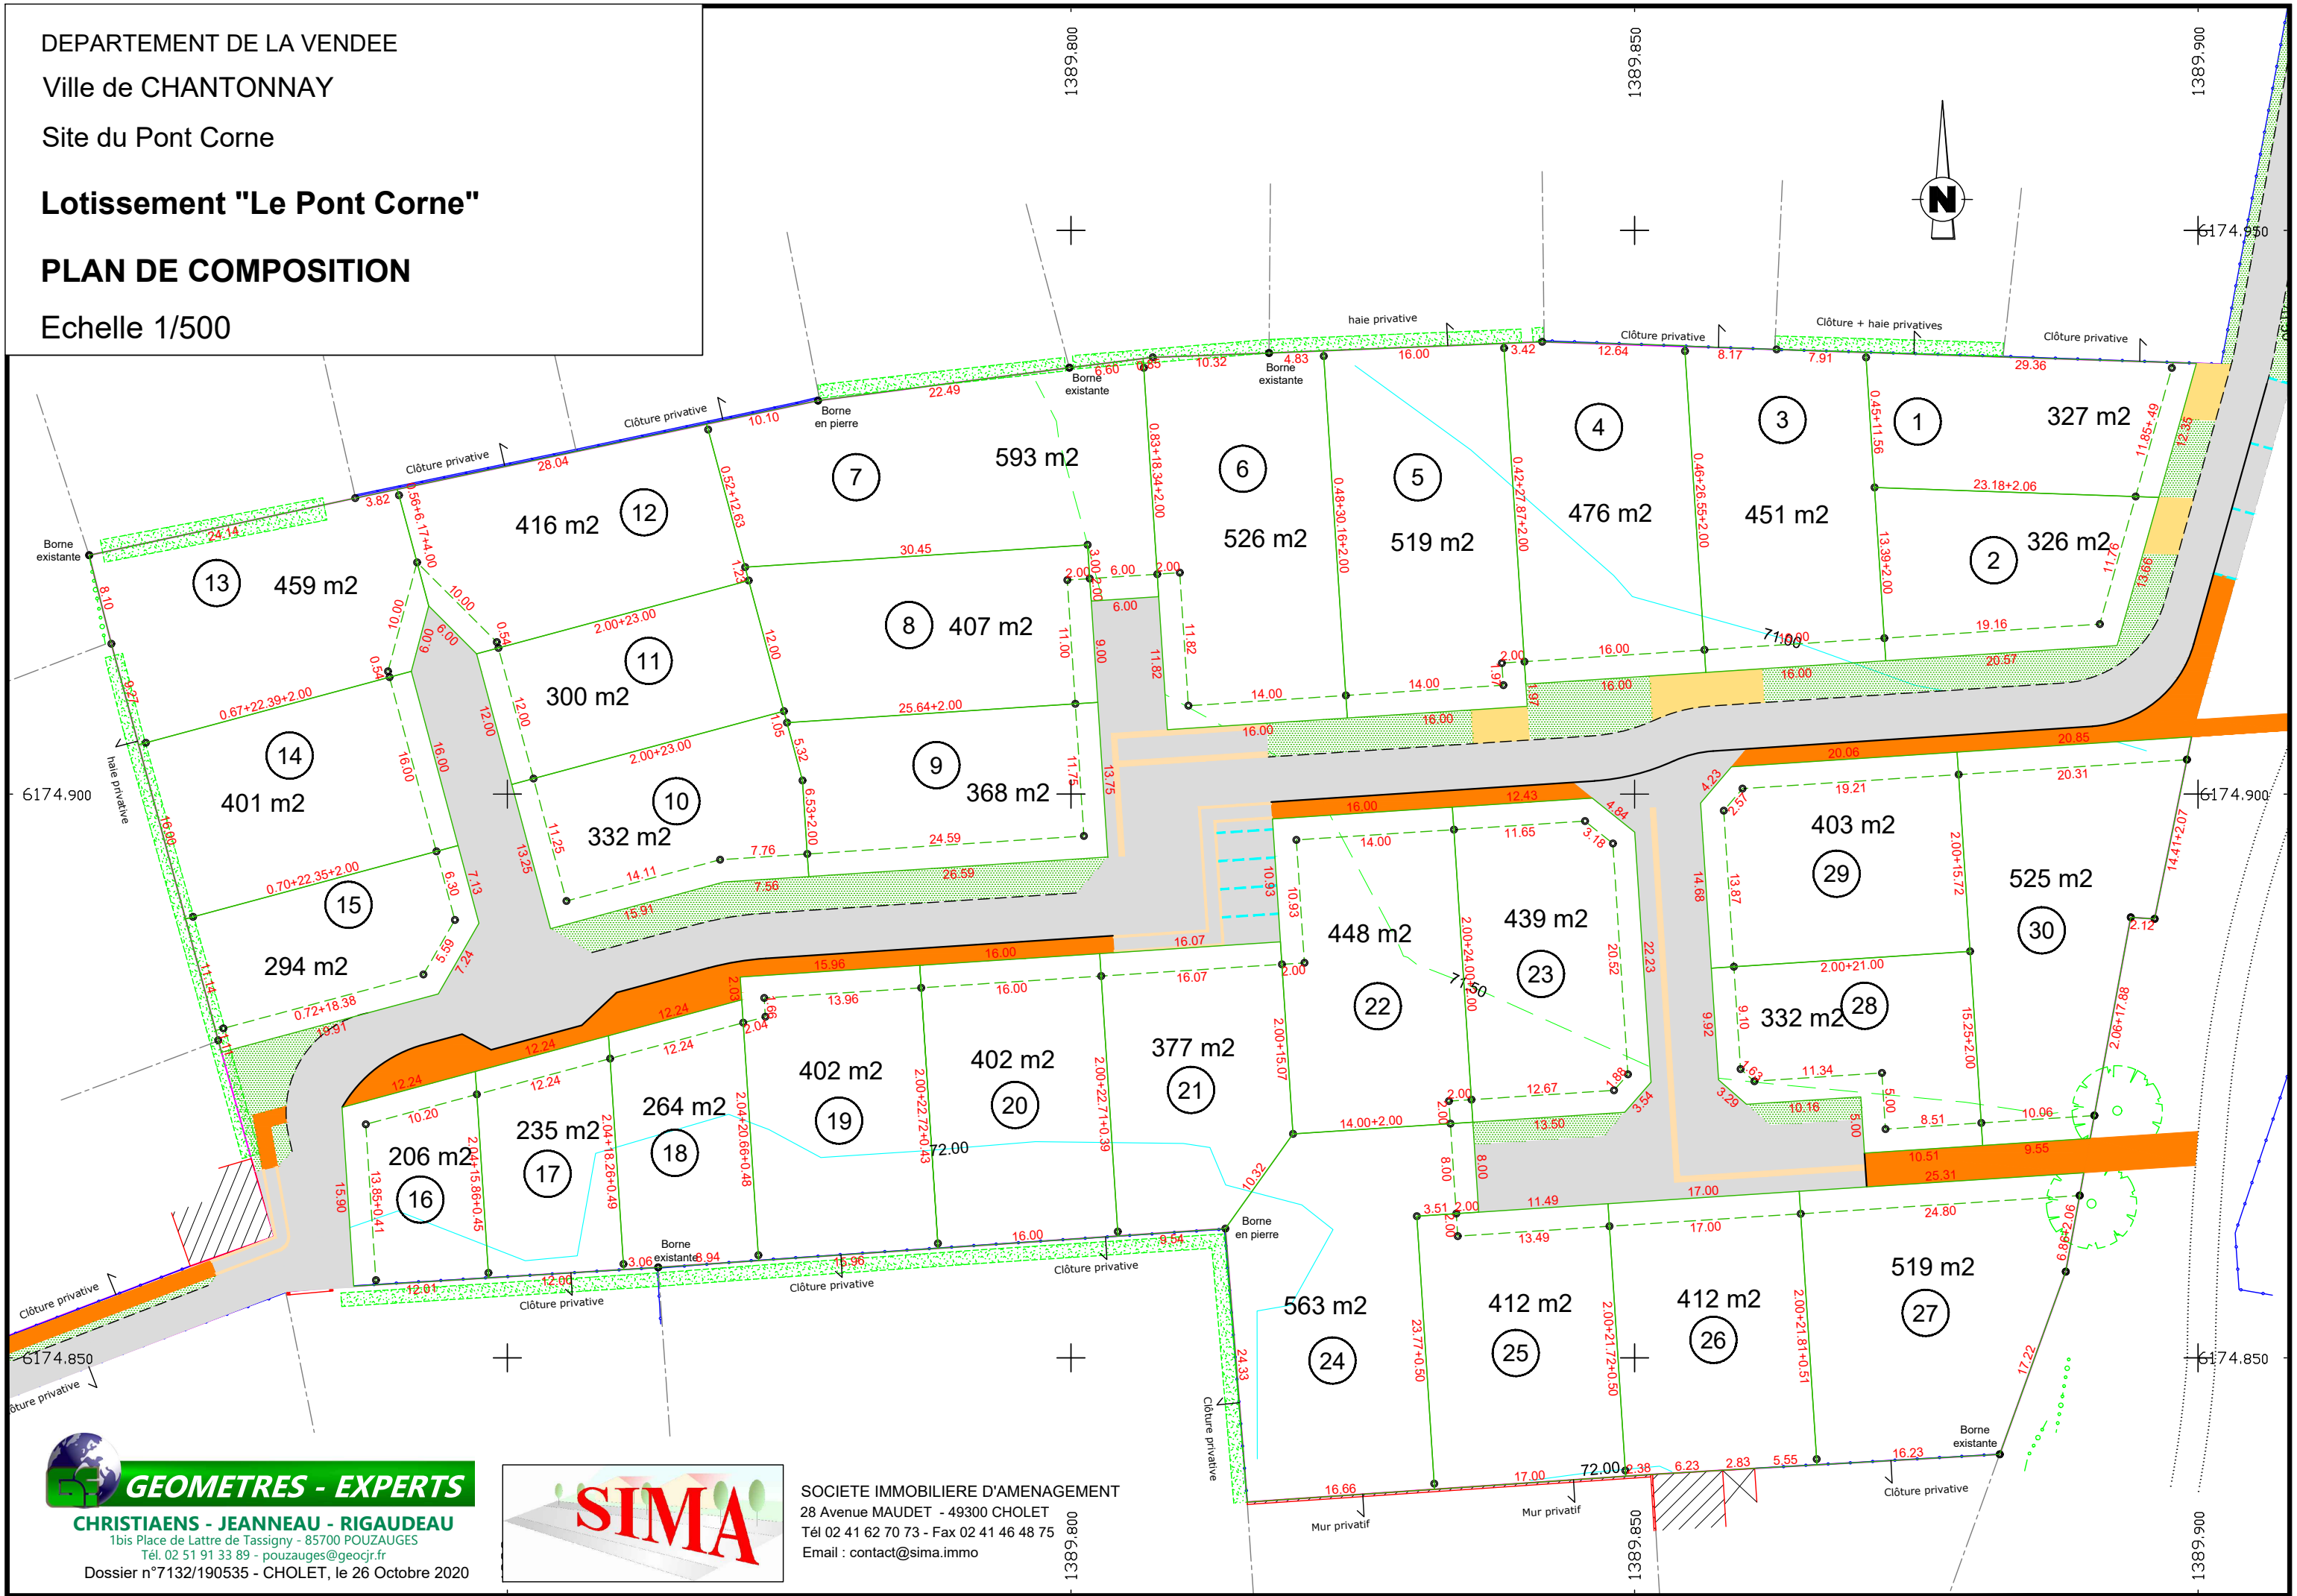

GEOMETRES - EXPERTS
CHRISTIAENS - JEANNEAU - RIGAUDEAU
1bis Place de Lattre de Tassigny - 85700 POUZAUGES
Tél. 02 51 91 33 89 - pouzauges@geocjr.fr
Dossier n°7132/190535 - CHOLET, le 26 Octobre 2020



SOCIETE IMMOBILIERE D'AMENAGEMENT
28 Avenue MAUDET - 49300 CHOLET
Tél 02 41 62 70 73 - Fax 02 41 46 48 75
Email : contact@sima.immo